



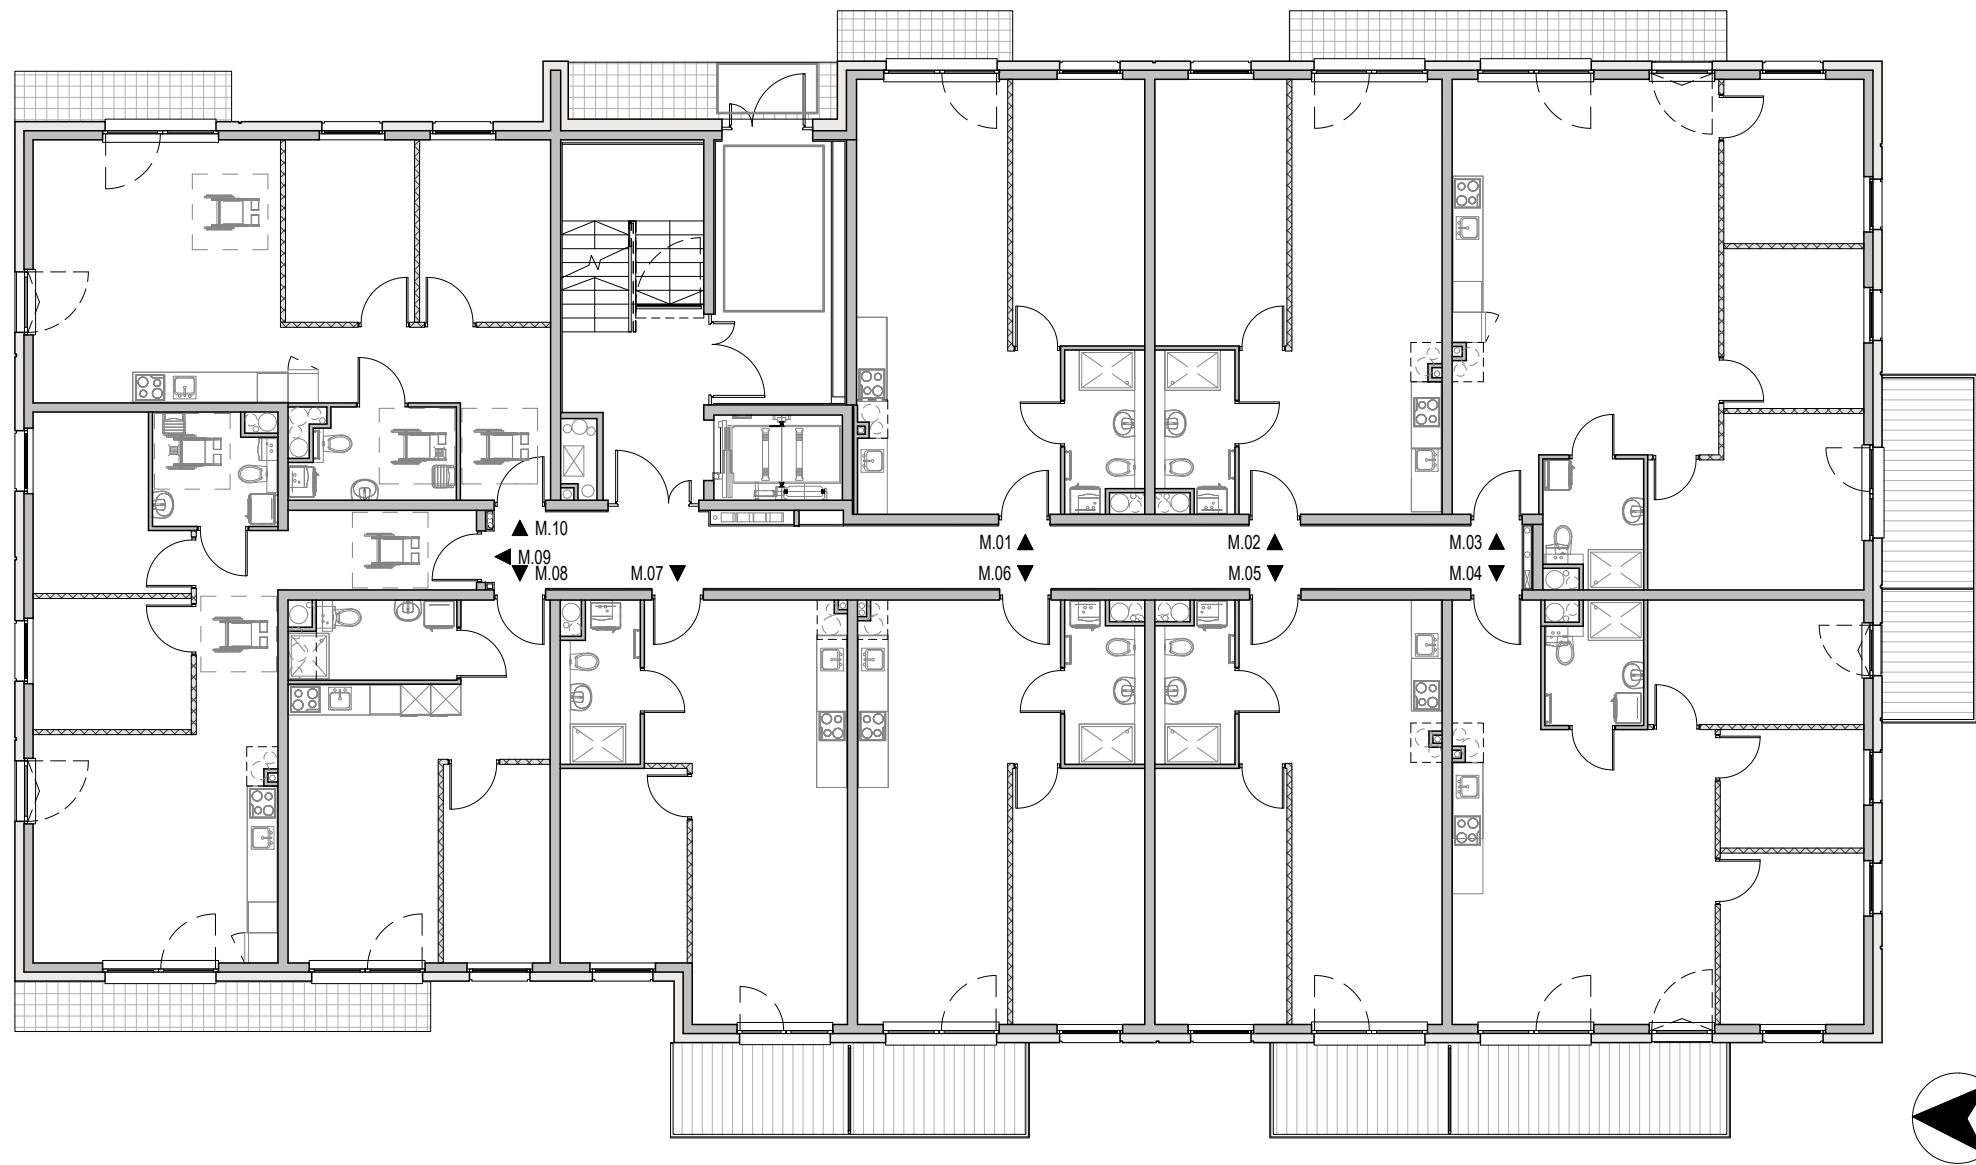

- LEGENDA
- ŚCIANY MUROWANE
 - ŚCIANKA DZIAŁOWA GIPSOWO-KARTONOWA (CAŁKOWITA GRUBOŚĆ 10cm)



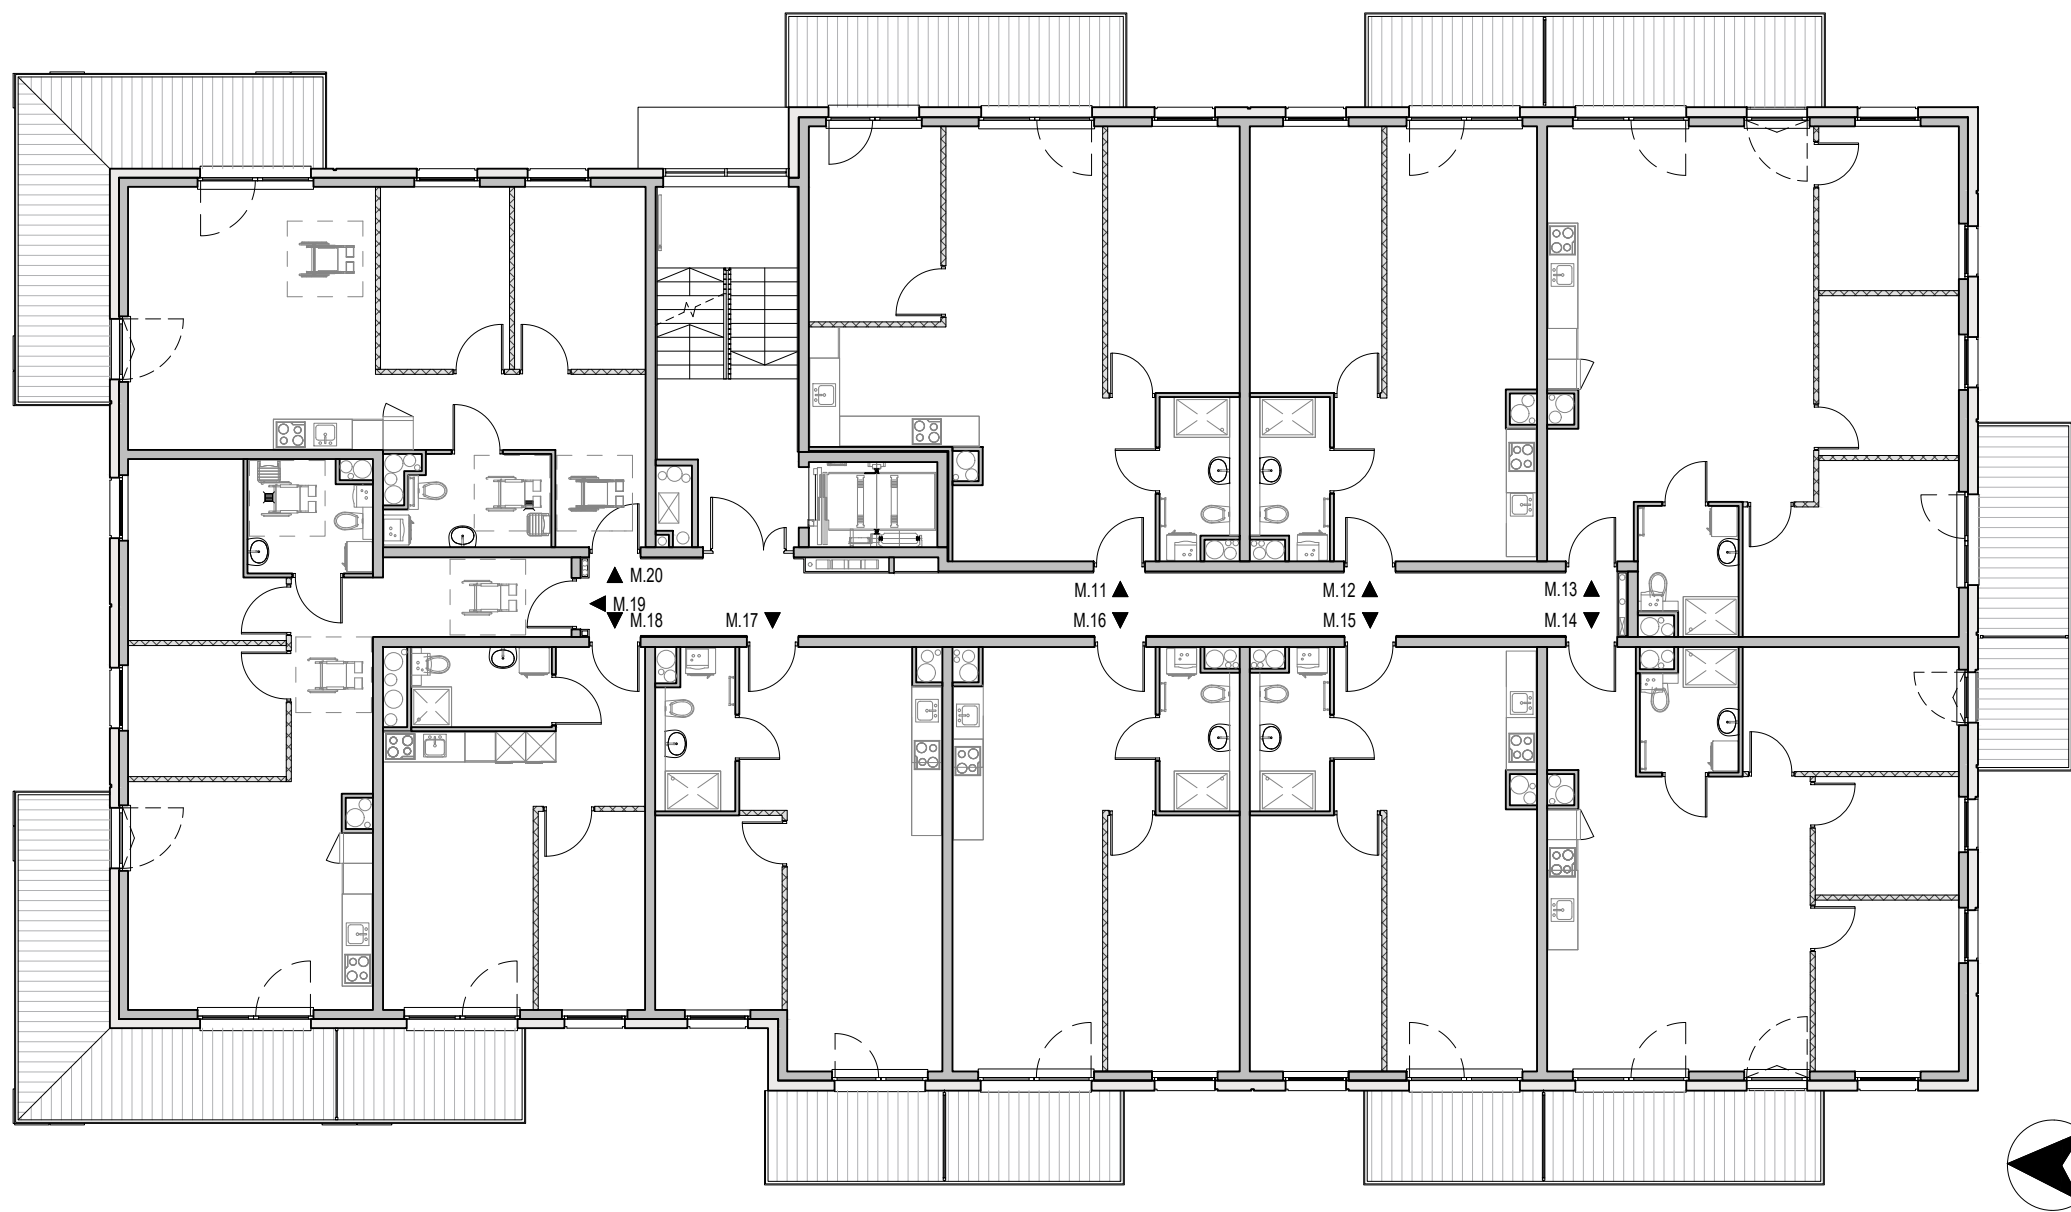


LEGENDA

- ŚCIANY MUROWANE
- ŚCIANKA DZIAŁOWA GIPSOWO-KARTONOWA (CAŁKOWITA GRUBOŚĆ 10cm)



Budynek mieszkalny wielorodzinny "A"
Chojnice ul. Mickiewicza

RZUT I PIĘTRA - 2. KONDYGNACJA NADZIEMNA - UKŁAD ŚCIAN DZIAŁOWYCH
skala 1:150
data: 31 07 2026

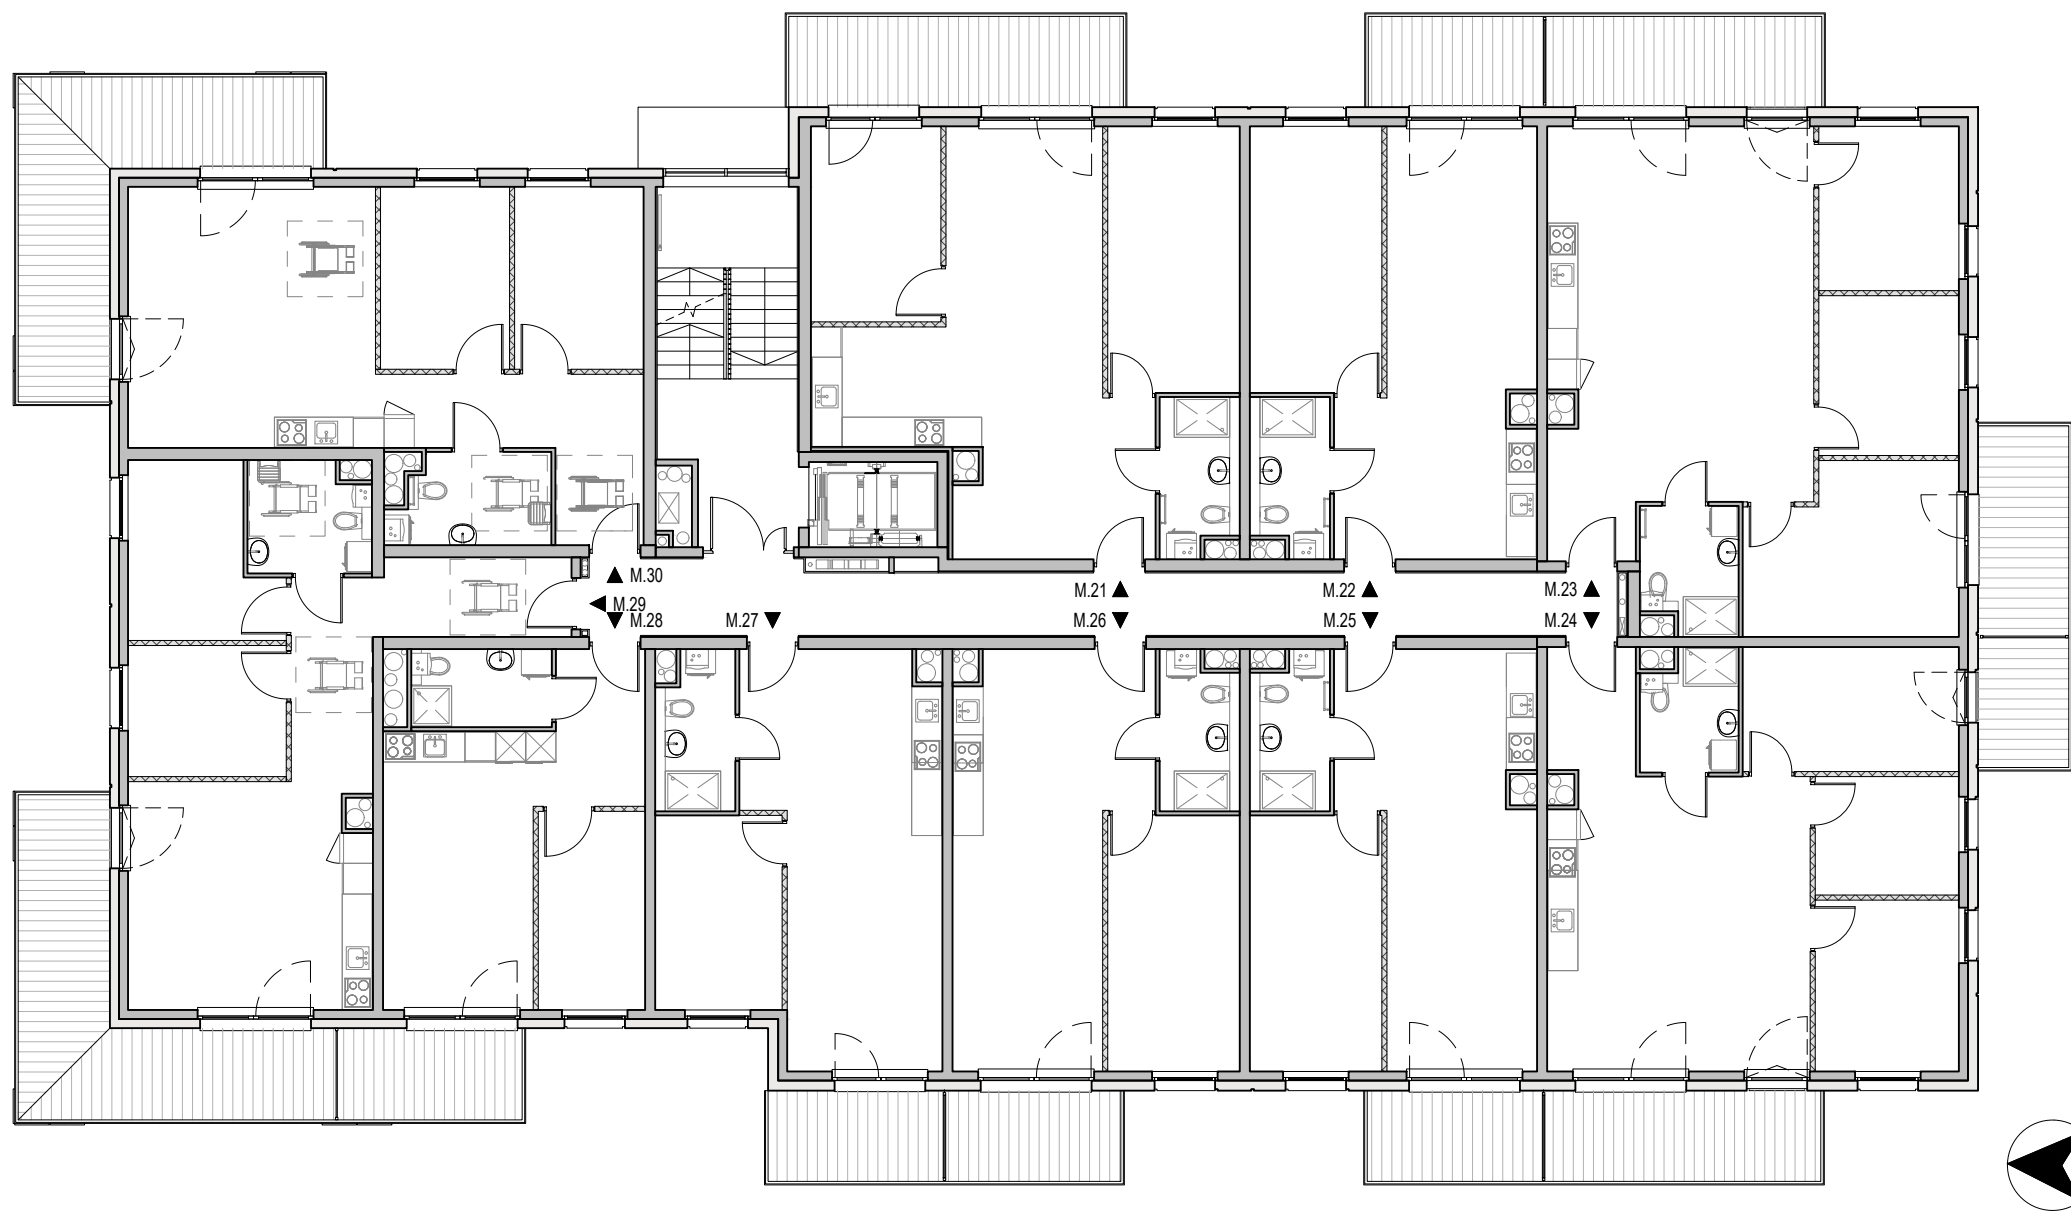

LEGENDA

- ŚCIANY MUROWANE
- ŚCIANKA DZIAŁOWA GIPSOWO-KARTONOWA (CAŁKOWITA GRUBOŚĆ 10cm)




Budynek mieszkalny wielorodzinny "A"
Chojnice ul. Mickiewicza

RZUT II PIĘTRA - 3. KONDYGNACJA NADZIEMNA - UKŁAD ŚCIAN DZIAŁOWYCH


skala 1:150

data: 31 07 2026

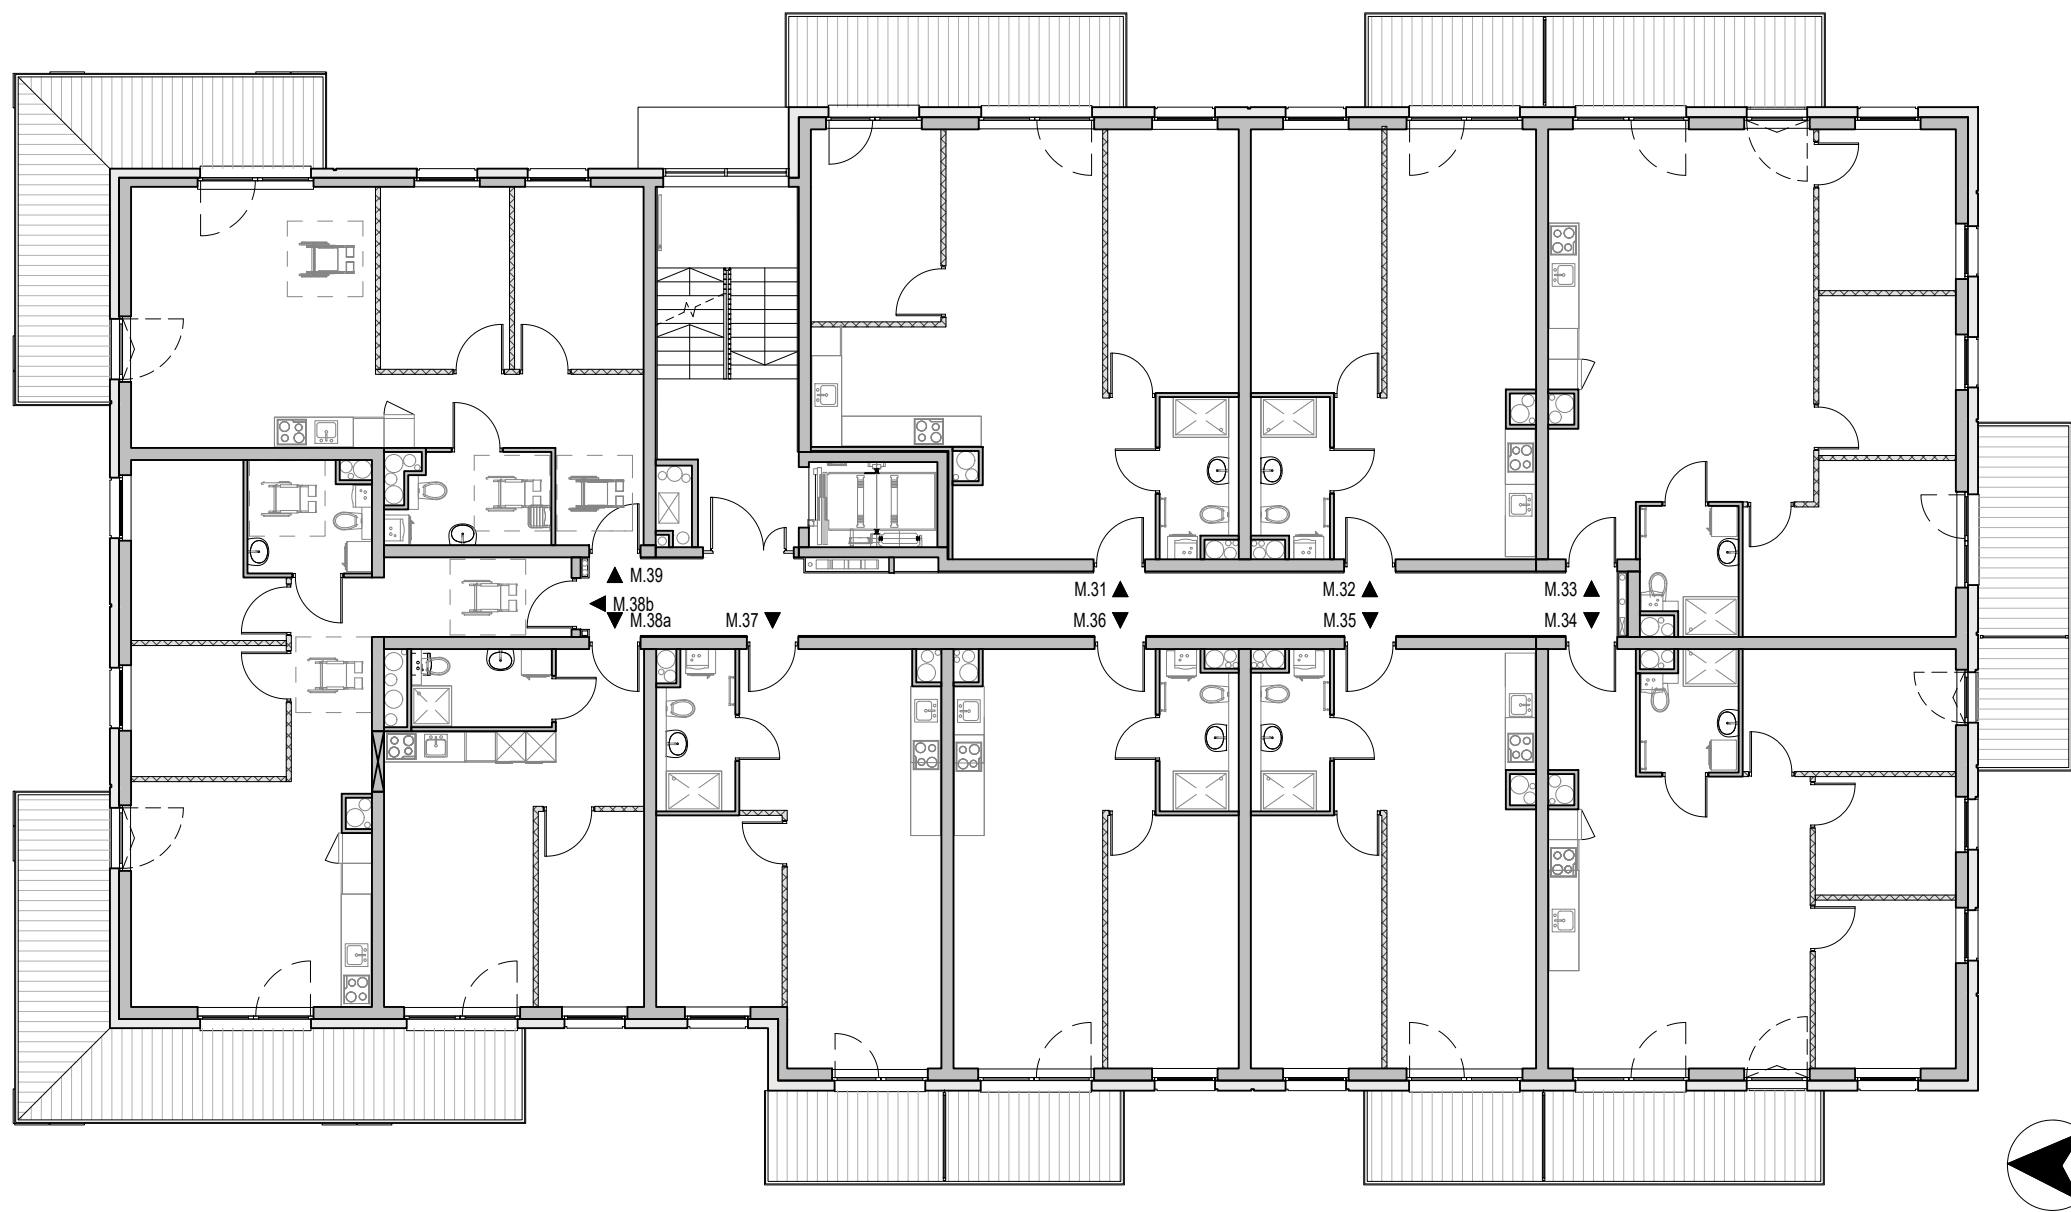


- LEGENDA
- ŚCIANY MUROWANE
 - ŚCIANKA DZIAŁOWA GIPSOWO-KARTONOWA (CAŁKOWITA GRUBOŚĆ 10cm)



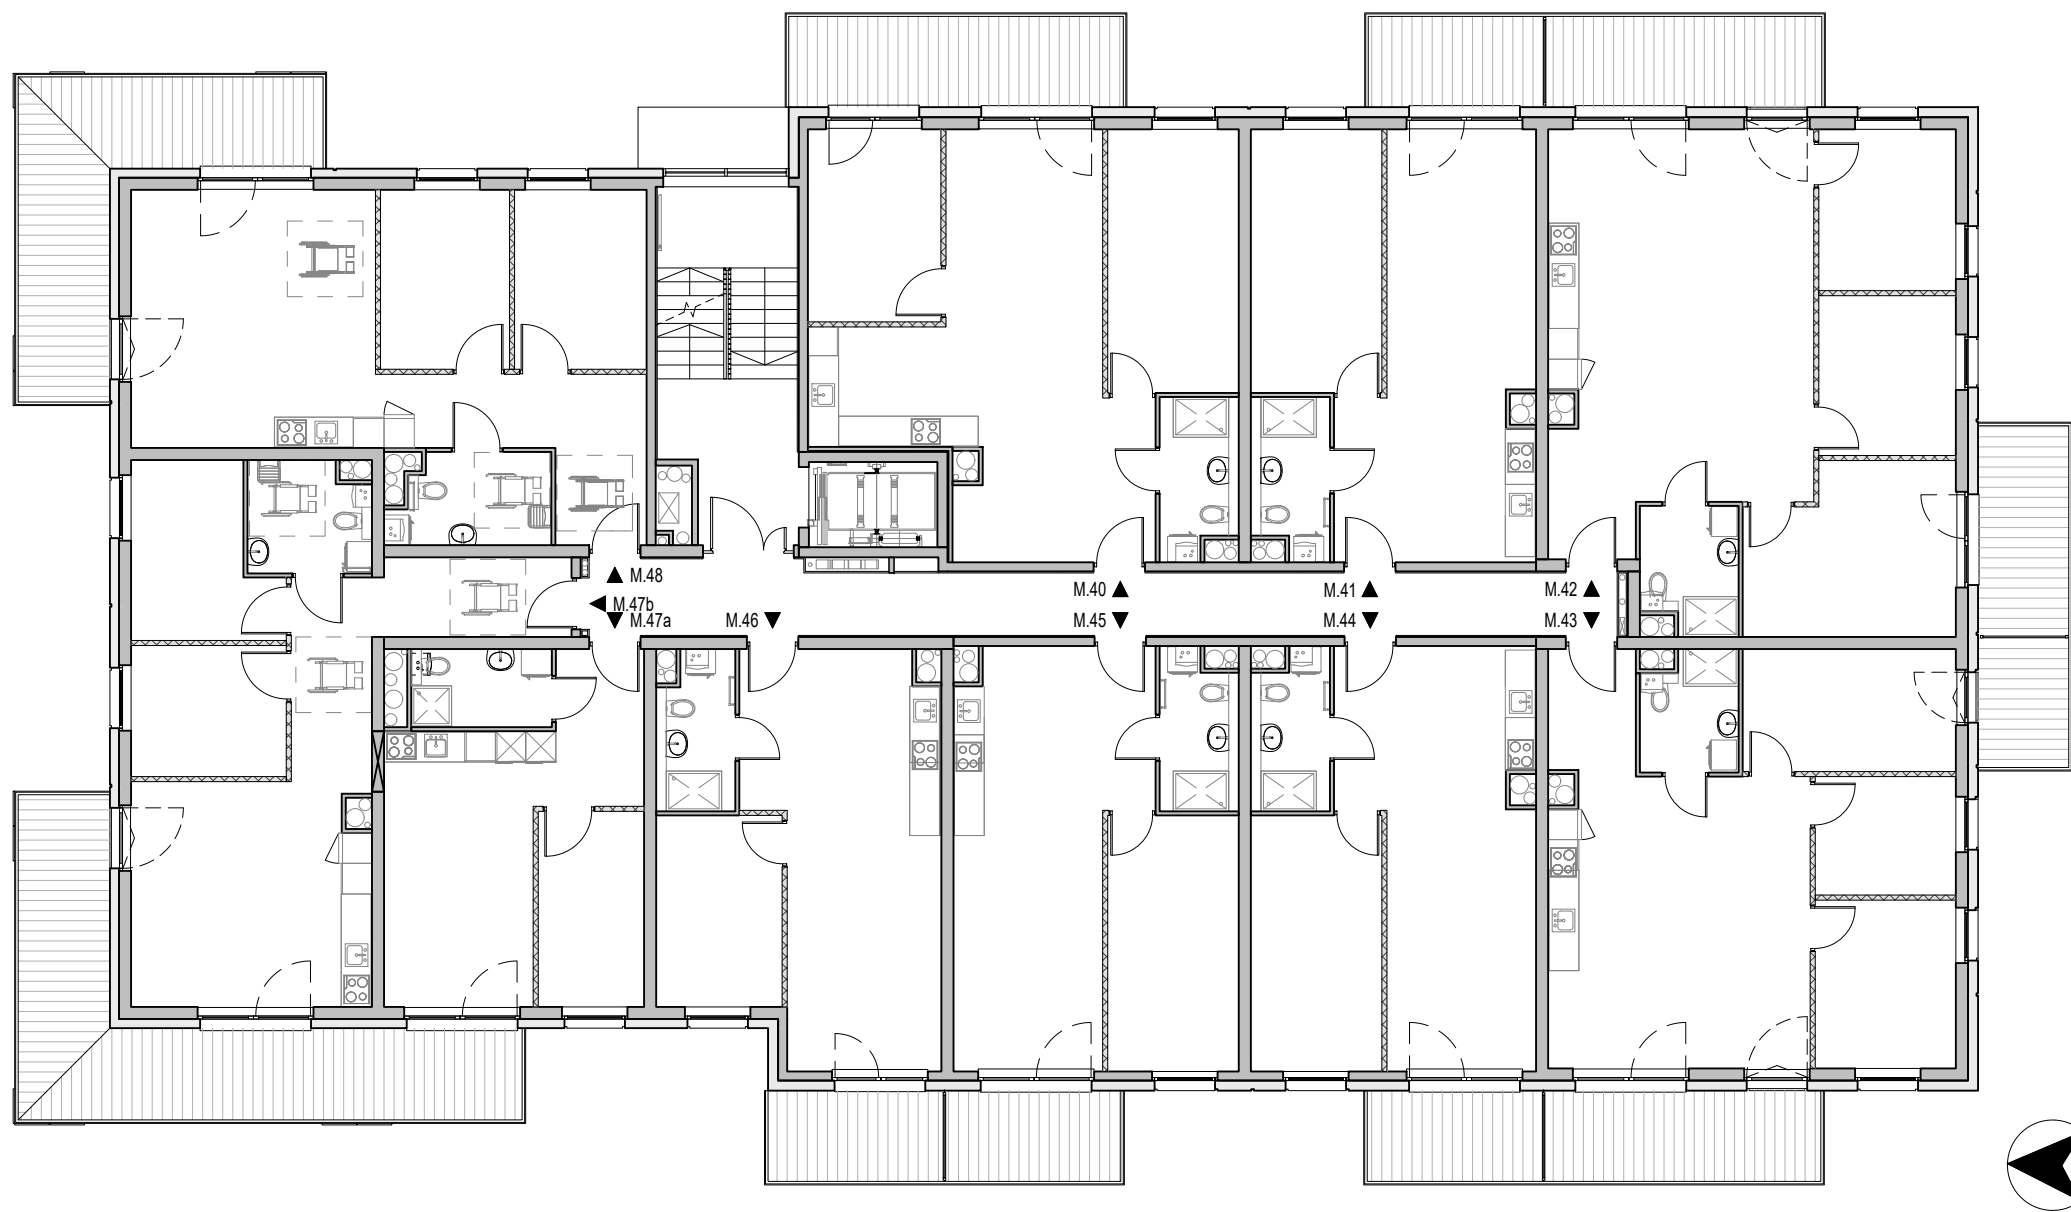


LEGENDA

- ŚCIANY MUROWANE
- ŚCIANKA DZIAŁOWA GIPSOWO-KARTONOWA (CAŁKOWITA GRUBOŚĆ 10cm)

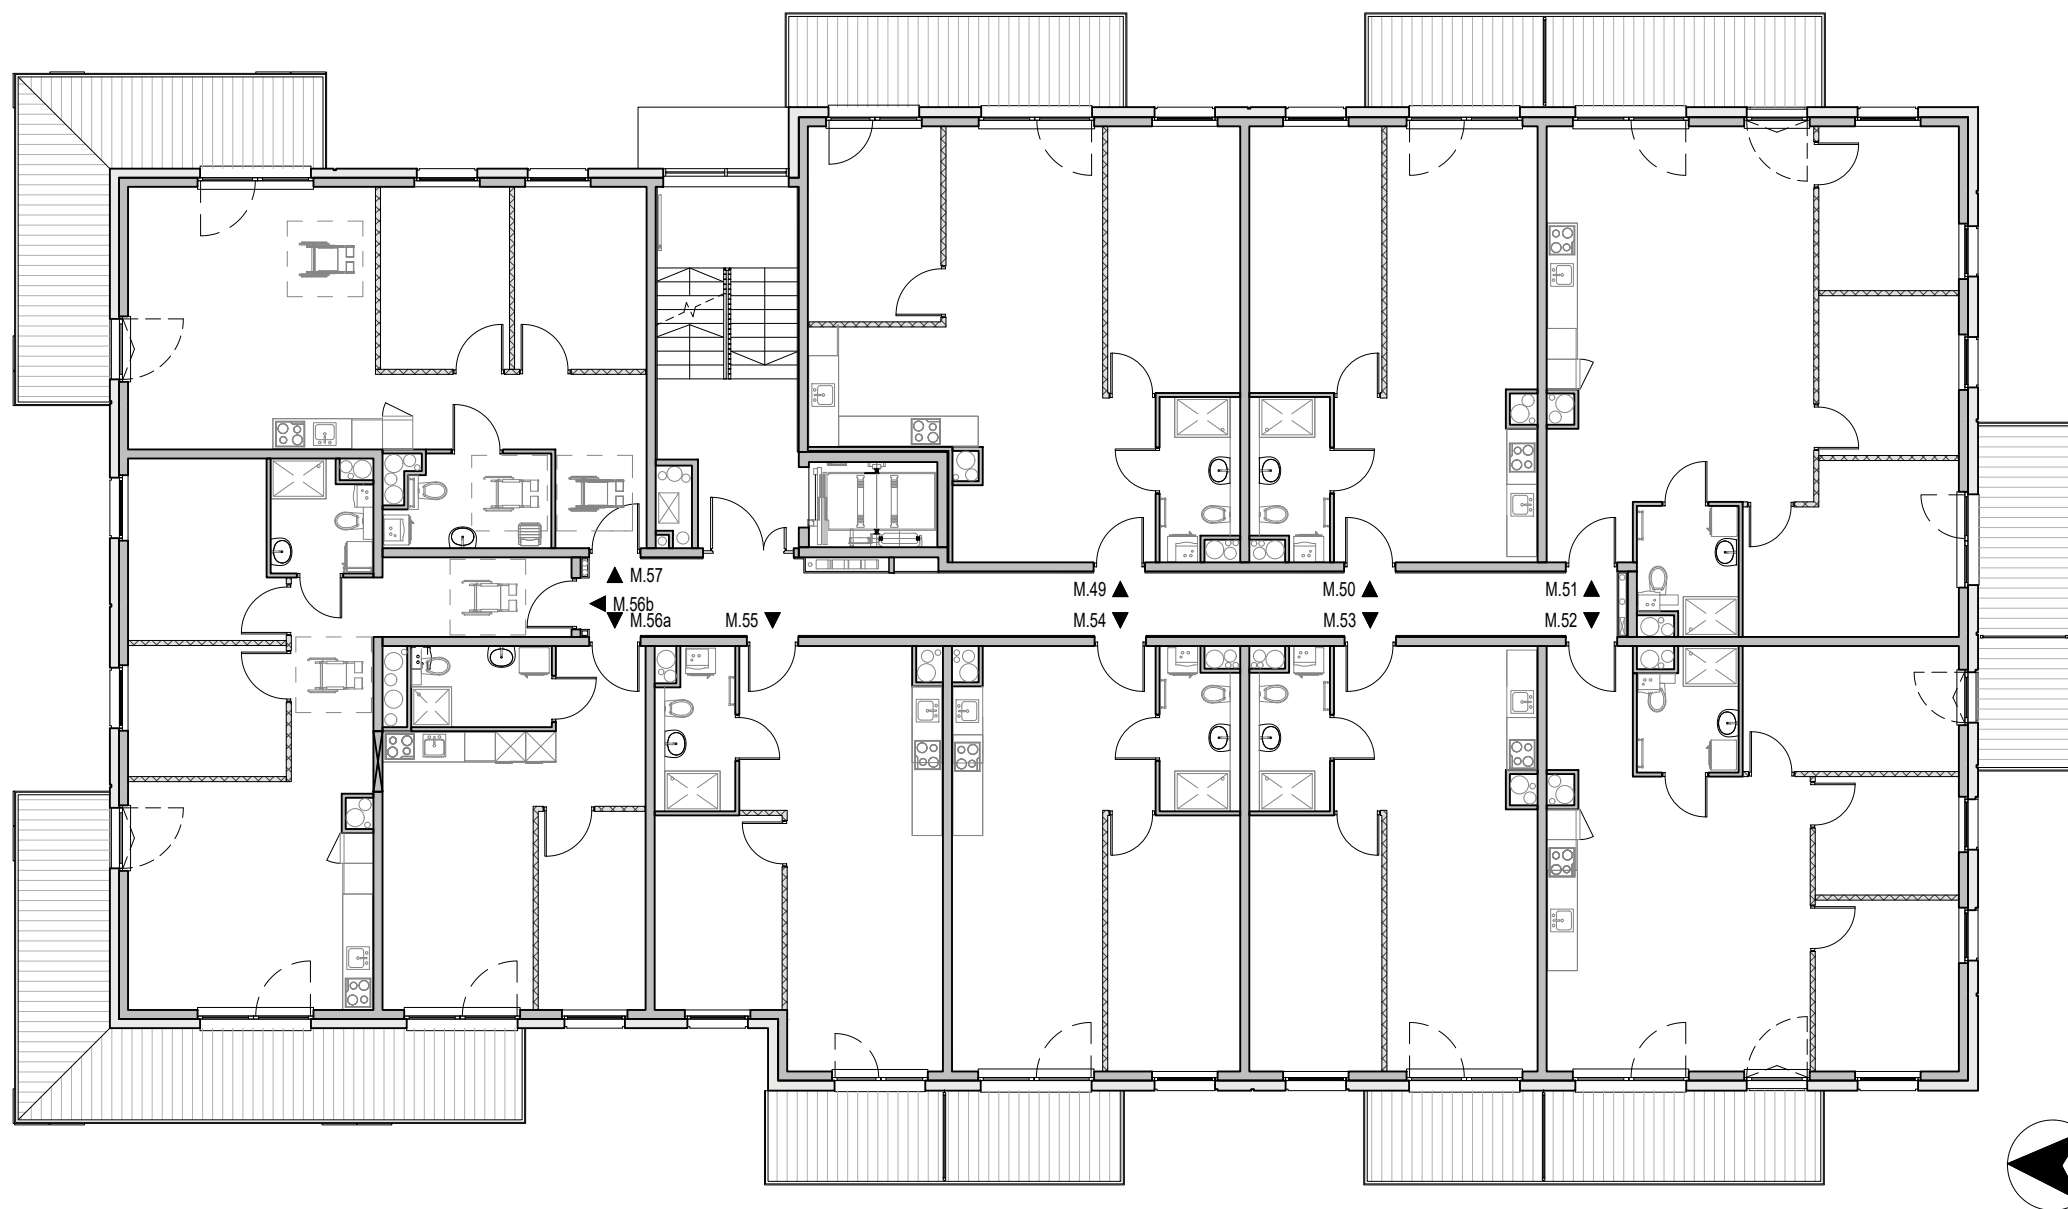

- LEGENDA
- ŚCIANY MUROWANE
 - ŚCIANKA DZIAŁOWA GIPSOWO-KARTONOWA (CAŁKOWITA GRUBOŚĆ 10cm)




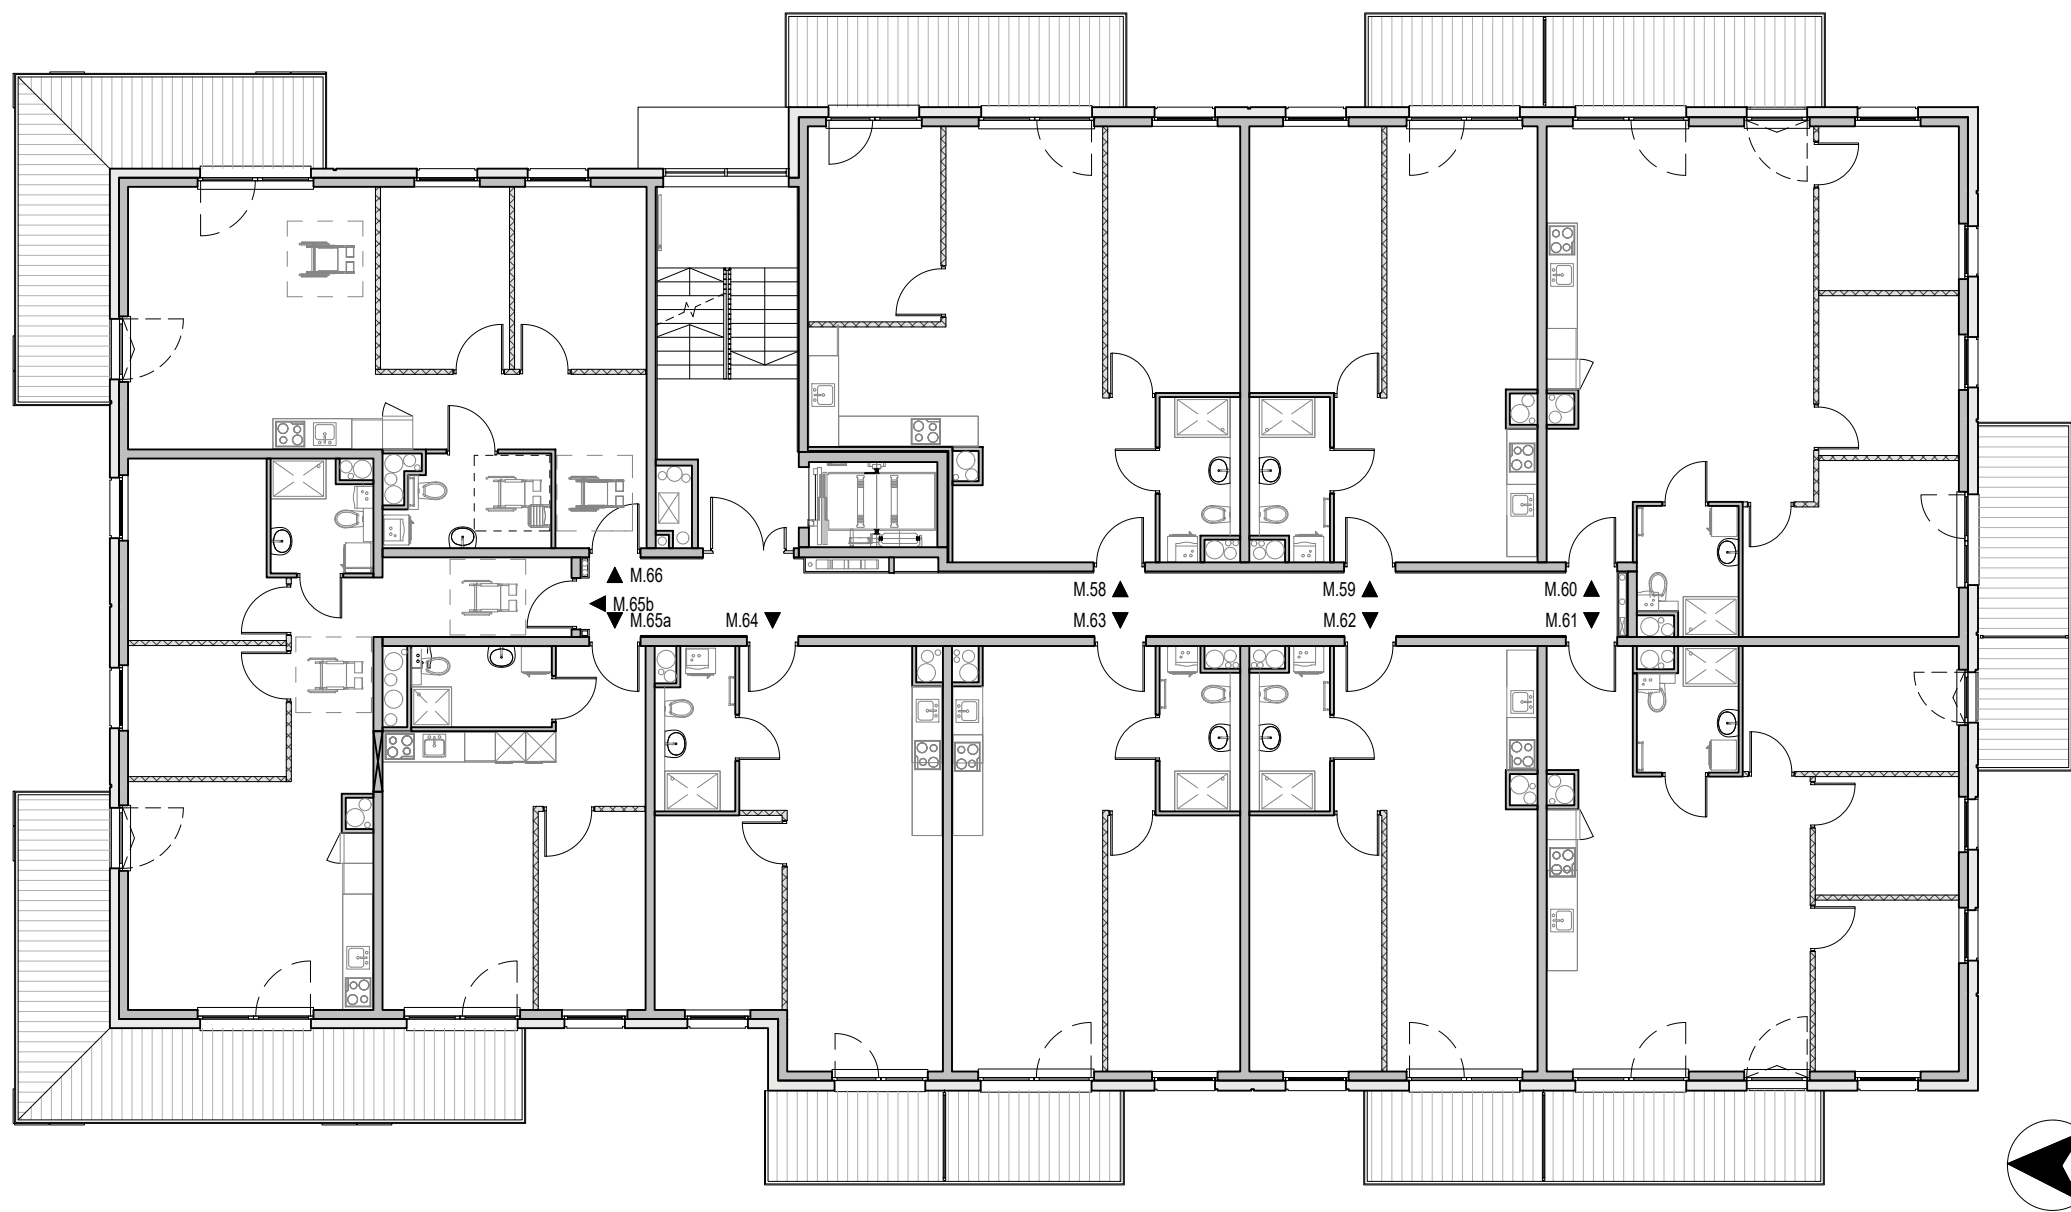

LEGENDA

- ŚCIANY MUROWANE
- - - ŚCIANKA DZIAŁOWA GIPSOWO-KARTONOWA (CAŁKOWITA GRUBOŚĆ 10cm)



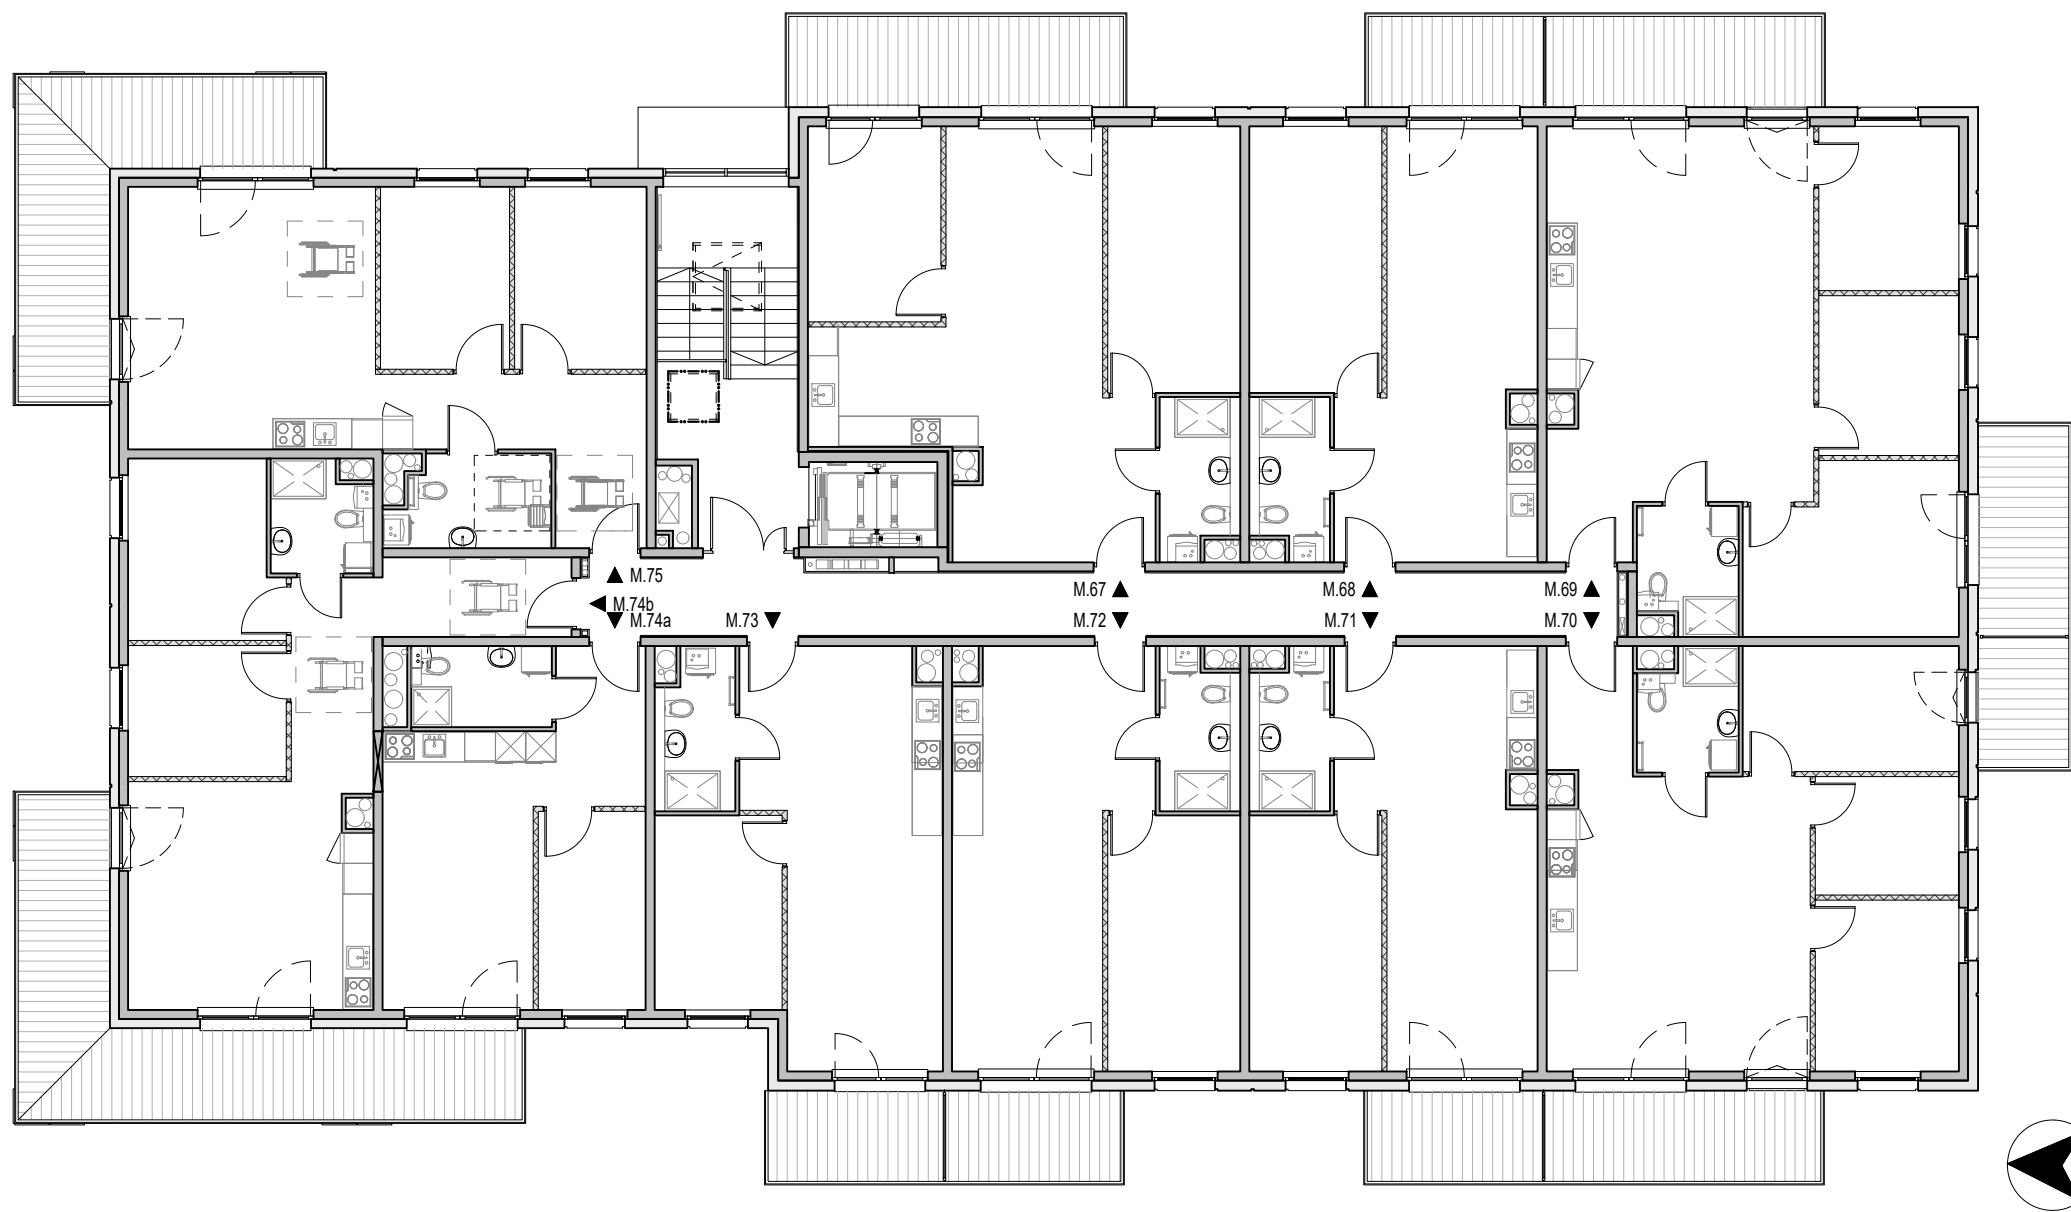

LEGENDA

- ŚCIANY MUROWANE
- - - ŚCIANKA DZIAŁOWA GIPSOWO-KARTONOWA (CAŁKOWITA GRUBOŚĆ 10cm)

