


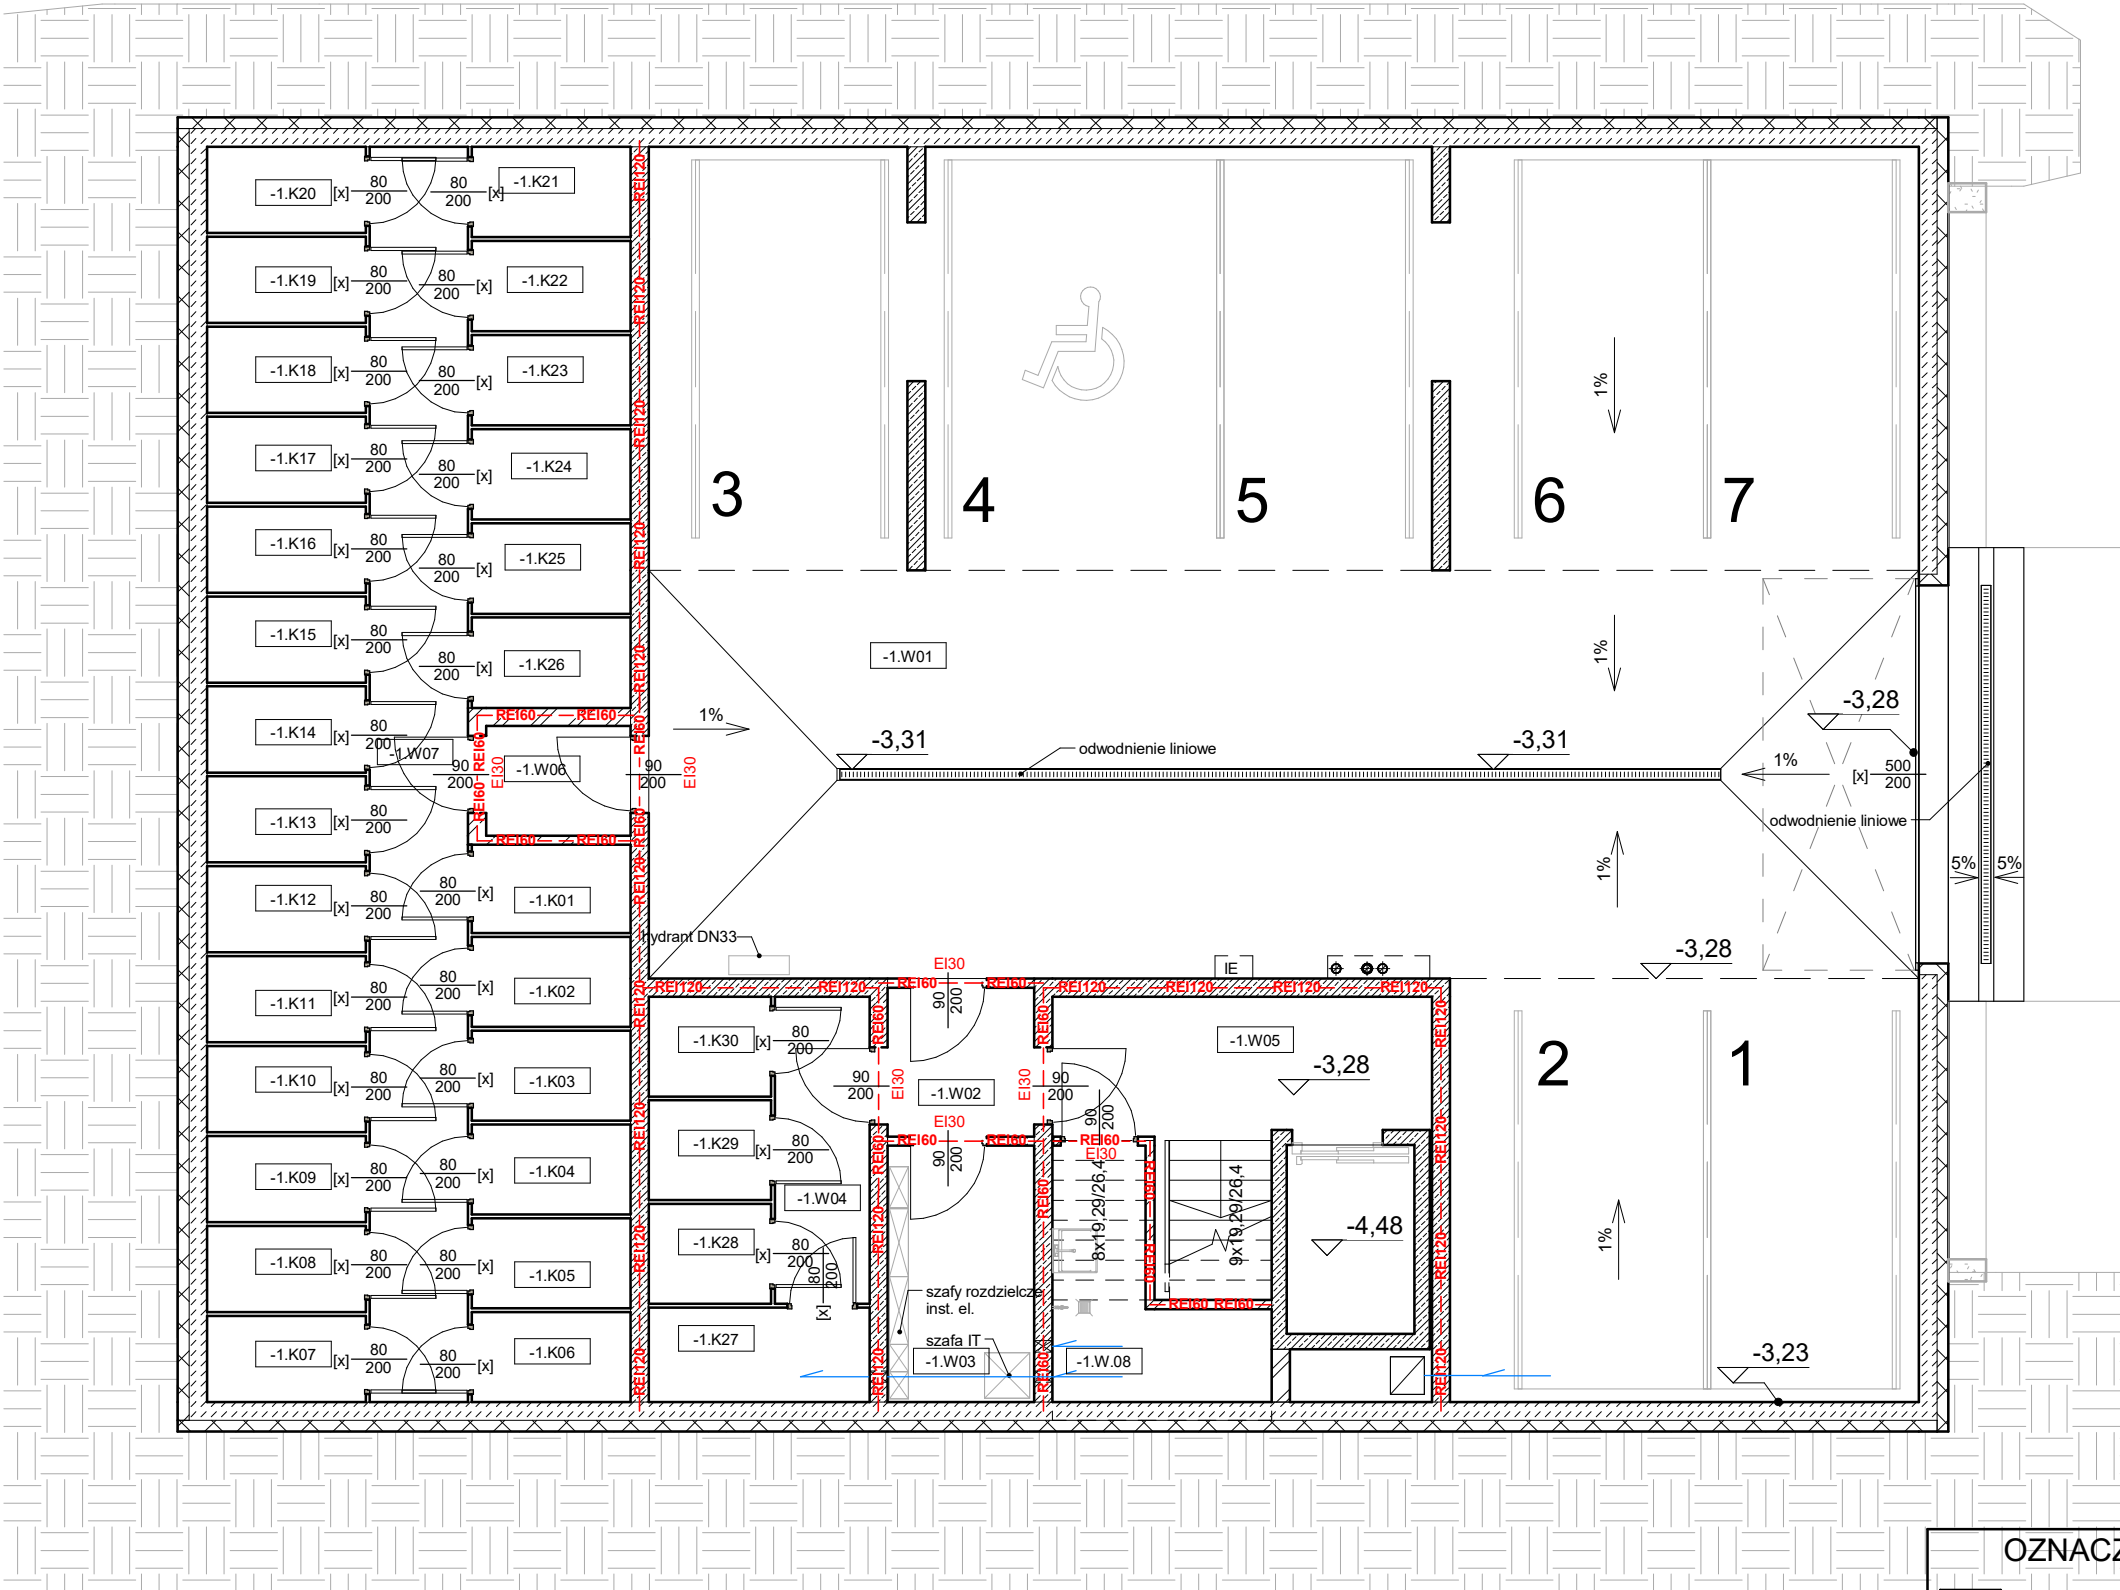

OZNACZENIA ŚCIAN	
	bloczki betonowe
	żelbet
	bloczki silikatowe
	przykładowa aranżacja

Powierzchnia użytkowa obliczona zgodnie z:
• Rozporządzenie ministra transportu, budownictwa i gospodarki morskiej z dnia 19 września 2020 r. w sprawie szczegółowego zakresu i formy projektu budowlanego
• PN-ISO 9836:2015 Właściwości użytkowe w budownictwie - określanie i obliczanie wskaźników powierzchniowych i kubaturowych

POW. NETTO - PIWNICA		
NR	NAZWA	POW.
-1.K01	Komórka lokatorska	2,46 m²
-1.K02	Komórka lokatorska	2,50 m²
-1.K03	Komórka lokatorska	2,50 m²
-1.K04	Komórka lokatorska	2,50 m²
-1.K05	Komórka lokatorska	2,50 m²
-1.K06	Komórka lokatorska	2,50 m²
-1.K07	Komórka lokatorska	2,39 m²
-1.K08	Komórka lokatorska	2,39 m²
-1.K09	Komórka lokatorska	2,39 m²
-1.K10	Komórka lokatorska	2,39 m²
-1.K11	Komórka lokatorska	2,39 m²
-1.K12	Komórka lokatorska	2,39 m²
-1.K13	Komórka lokatorska	2,39 m²
-1.K14	Komórka lokatorska	2,39 m²
-1.K15	Komórka lokatorska	2,39 m²
-1.K16	Komórka lokatorska	2,39 m²
-1.K17	Komórka lokatorska	2,39 m²
-1.K18	Komórka lokatorska	2,39 m²
-1.K19	Komórka lokatorska	2,39 m²
-1.K20	Komórka lokatorska	2,39 m²
-1.K21	Komórka lokatorska	2,51 m²
-1.K22	Komórka lokatorska	2,51 m²
-1.K23	Komórka lokatorska	2,51 m²
-1.K24	Komórka lokatorska	2,51 m²
-1.K25	Komórka lokatorska	2,51 m²
-1.K26	Komórka lokatorska	2,51 m²
-1.K27	Komórka lokatorska	3,65 m²
-1.K28	Komórka lokatorska	2,14 m²
-1.K29	Komórka lokatorska	2,14 m²
-1.K30	Komórka lokatorska	2,14 m²
Kom. lokatorskie		73,55 m²
-1.W01	Hala garażowa	217,84 m²
-1.W02	Przedśionek przeciwpożarowy	3,70 m²
-1.W03	Rozdz. elektryczna	6,42 m²
-1.W04	Korytarz	4,92 m²
-1.W05	Klatka schodowa	12,18 m²
-1.W06	Przedśionek	2,77 m²
-1.W07	Korytarz	21,58 m²
-1.W.08	Pom. porządkowe	3,73 m²
Pom. wspólne		273,14 m²

OZNACZENIA STOLARKI

Uwaga dla otworów na drzwi:

- dla drzwi drewnopodobnych przyjęto na szerokość pojedynczych i podwójnych drzwi +12cm, na wysokość +7cm
- dla drzwi Alu i PCV przyjęto na szerokość pojedynczych drzwi +25cm, dla podwójnych +30cm, na wysokość +10cm

planer

Autorska Pracownia Architektury Wiesław Redzimski
ul.Mickiewicza 9, 80-425 Gdańsk, tel/fax. 58 520 45 71, kom. 602 128 054, mail: planer@planer.com.pl

Nazwa obiektu budowlanego
BUDOWA DWÓCH BUDYNKÓW
MIESZKAŁNYCH
WIEŁORODZINNYCH „C” I „D”
BUDYNEK „D”

Adres obiektu budowlanego
CHOJNICE
UL. WIELEWSKA
DZIAŁKI NR 1902/10, 1902/12, 1902/14

Numer projektu
14/2022

Data opracowania
2025 09 12

Projektant architektury
mgr inż. arch. WIESŁAW REDZIMSKI
upr. KI-II-7342-103/98 spec. architektura bez ograniczeń

Sprawdzający architekturę
mgr inż. arch. PIOTR ALEKSANDROWICZ
upr. 38/Gd/02 spec. architektura bez ograniczeń

Asystent projektanta architektury
mgr inż. arch. STANISŁAW ŁUSZCZ

Przedmiot opracowania
ARCHITEKTURA


Element projektu budowlanego
PROJEKT TECHNICZNY

Przedmiot rysunku
RZUT PIWNICY

Skala rysunku
1 : 100

Numer rysunku
A/01



UWAGI:
Rysunki należy rozpatrywać łącznie z projektem konstrukcyjnym oraz projektami instalacyjnymi.
Przed rozpoczęciem prac wymiary sprawdzić na budowie.

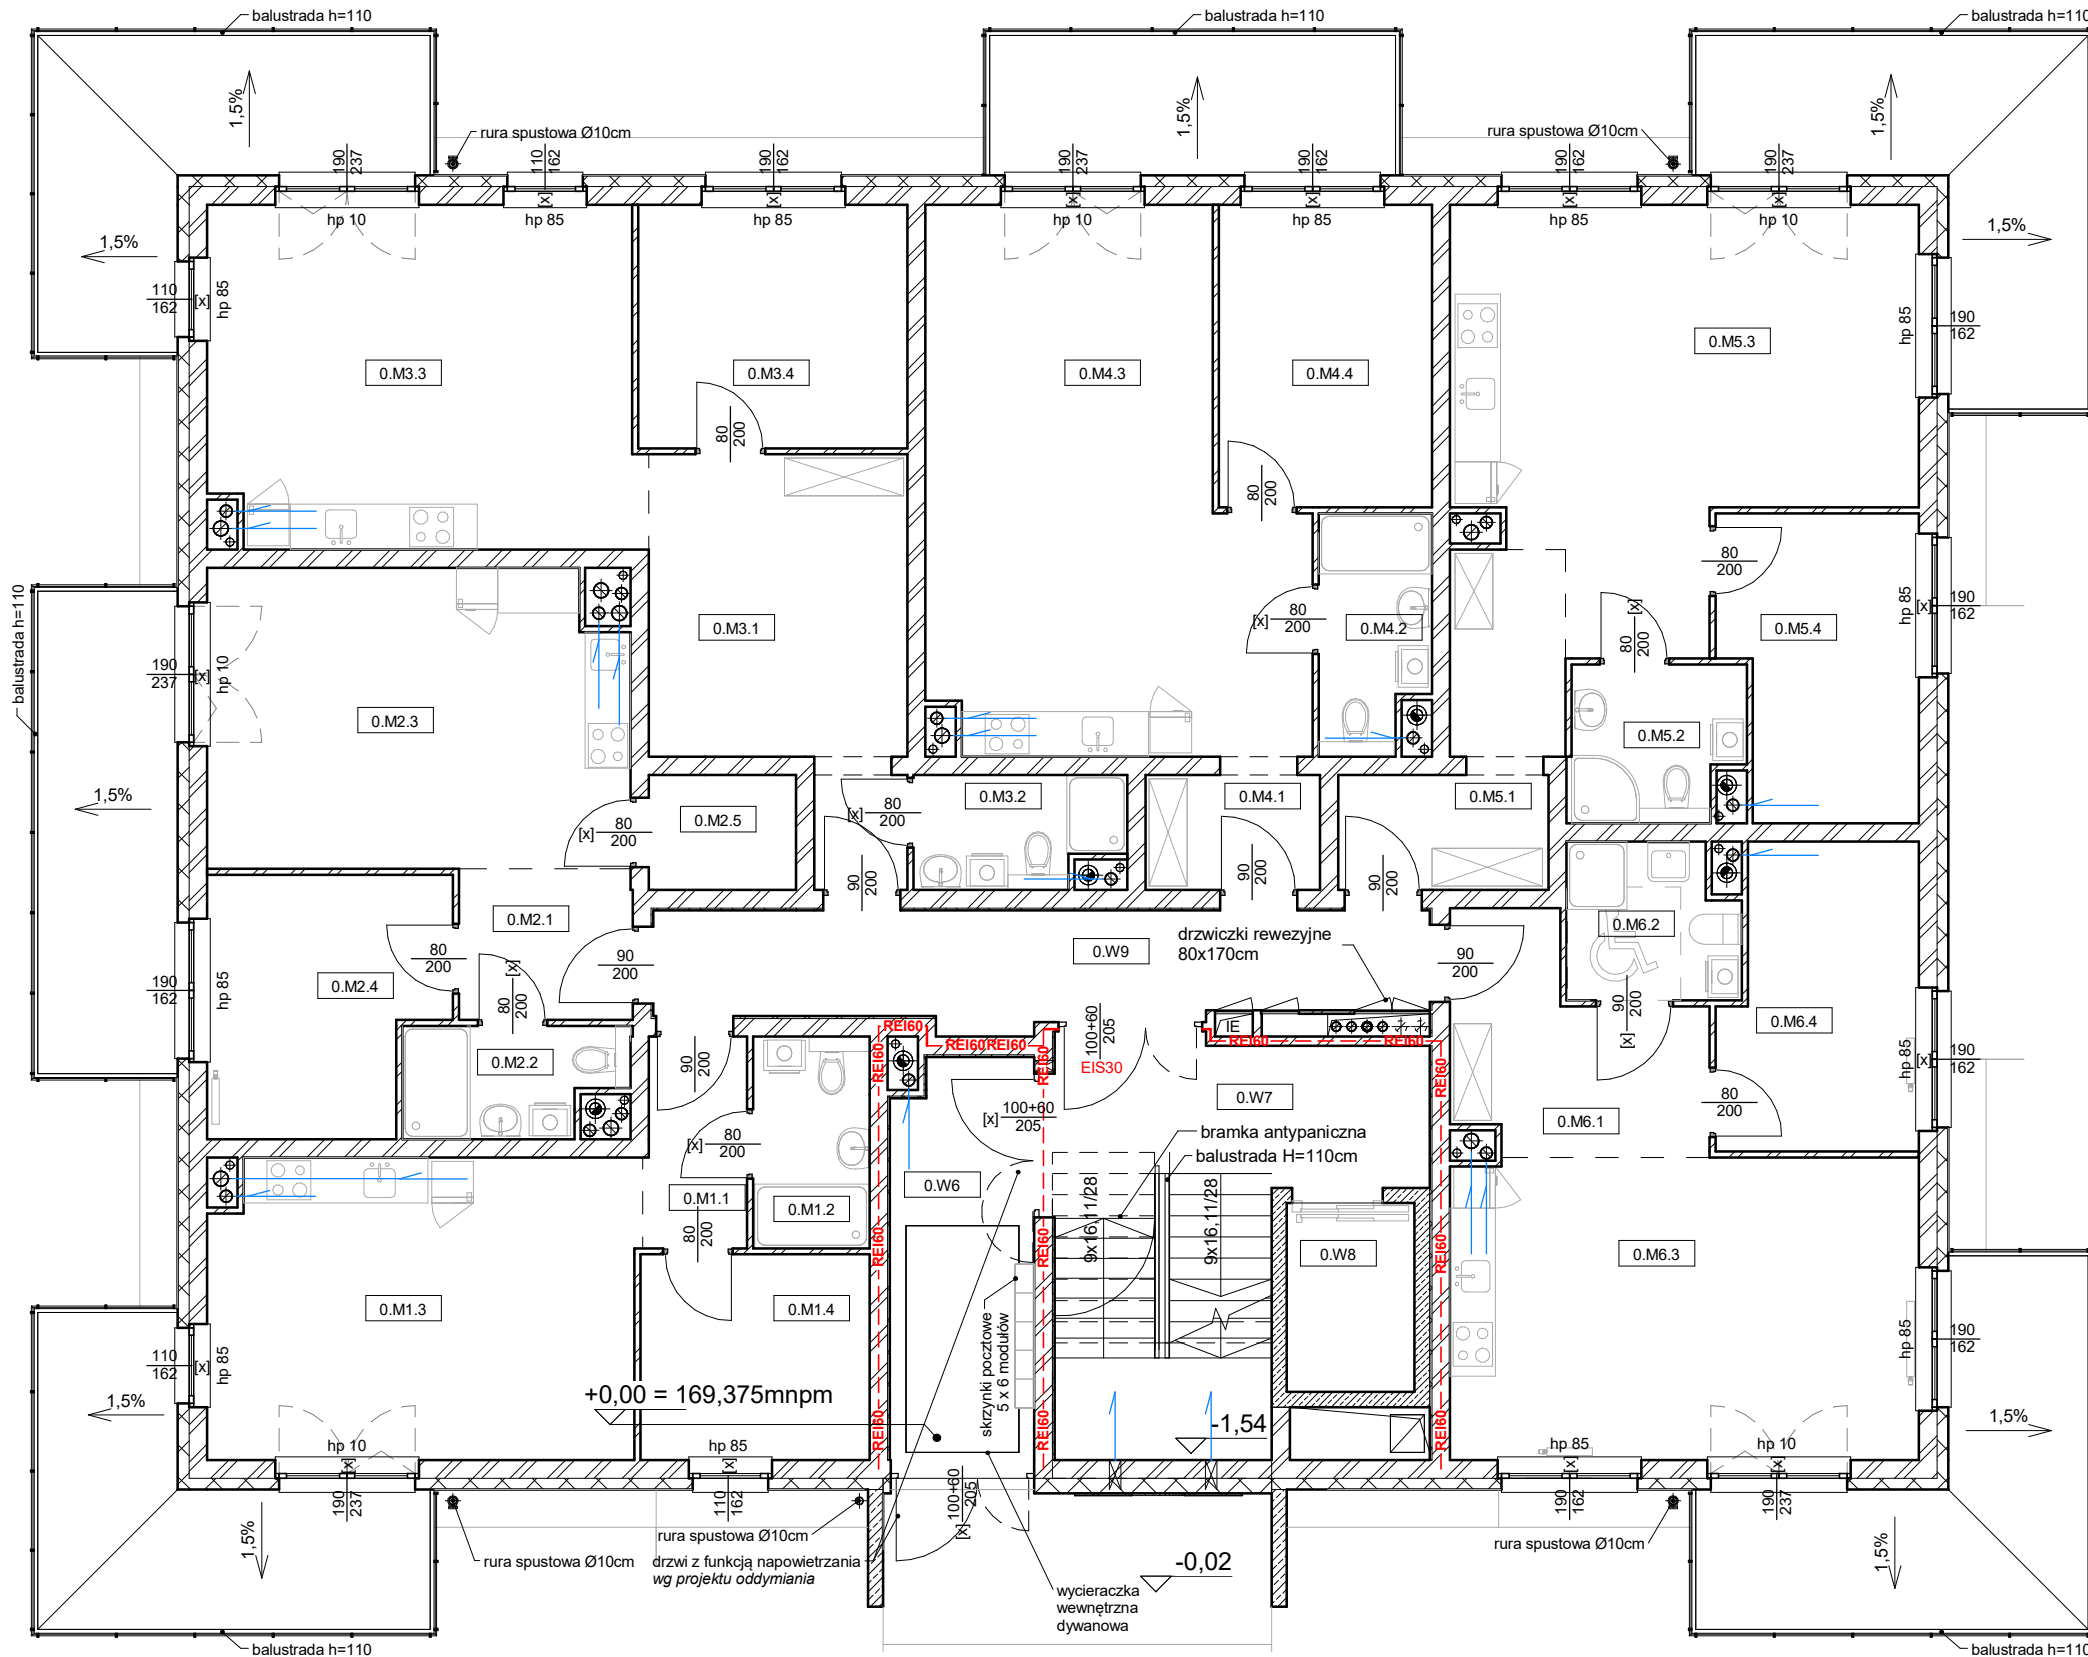

POW. NETTO - PARTER		
NR	NAZWA	POW.
0.M3.1	Przedsiónek	15,50 m²
0.M3.2	Łazienka	3,75 m²
0.M3.3	Salon z aneksem kuchennym	25,24 m²
0.M3.4	Pokój	11,26 m²
M3		55,75 m²
0.M4.1	Przedsiónek	3,40 m²
0.M4.2	Łazienka	4,24 m²
0.M4.3	Salon z aneksem kuchennym	31,26 m²
0.M4.4	Pokój	11,08 m²
M4		49,98 m²
0.M5.1	Przedsiónek	8,41 m²
0.M5.2	Łazienka	4,37 m²
0.M5.3	Salon z aneksem kuchennym	28,68 m²
0.M5.4	Pokój	9,75 m²
M5		51,21 m²
0.M6.1	Przedsiónek	8,26 m²
0.M6.2	Łazienka	4,32 m²
0.M6.3	Salon z aneksem kuchennym	24,42 m²
0.M6.4	Pokój	9,89 m²
M6		46,89 m²
0.W6	Wiatrolap	9,70 m²
0.W7	Klatka schodowa	19,72 m²
0.W8	Winda	4,23 m²
0.W9	Korytarz	14,32 m²
Pom. wspólne		47,97 m²
		332,30 m²

OZNACZENIA ŚCIAN

OZNACZENIA STOLARKI

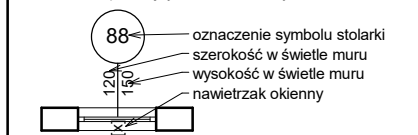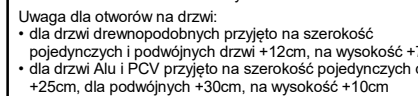

Nazwa obiektu budowlanego
BUDOWA DWÓCH BUDYNKÓW
MIESZKALNYCH
WIELORODZINNYCH „C” I „D”
BUDYNEK „D”


Element projektu budowlanego

Przedmiot rysunku
RZUT PARTERU

Numer rysunku
A/02

mgr inż. arch. STANISŁAW ŁUSZCZ

UWAGI:
Rysunki należy rozpatrywać łącznie z projektem konstrukcyjnym oraz projektami instalacyjnymi.
Przed rozpoczęciem prac wymiary sprawdzić na budowie.

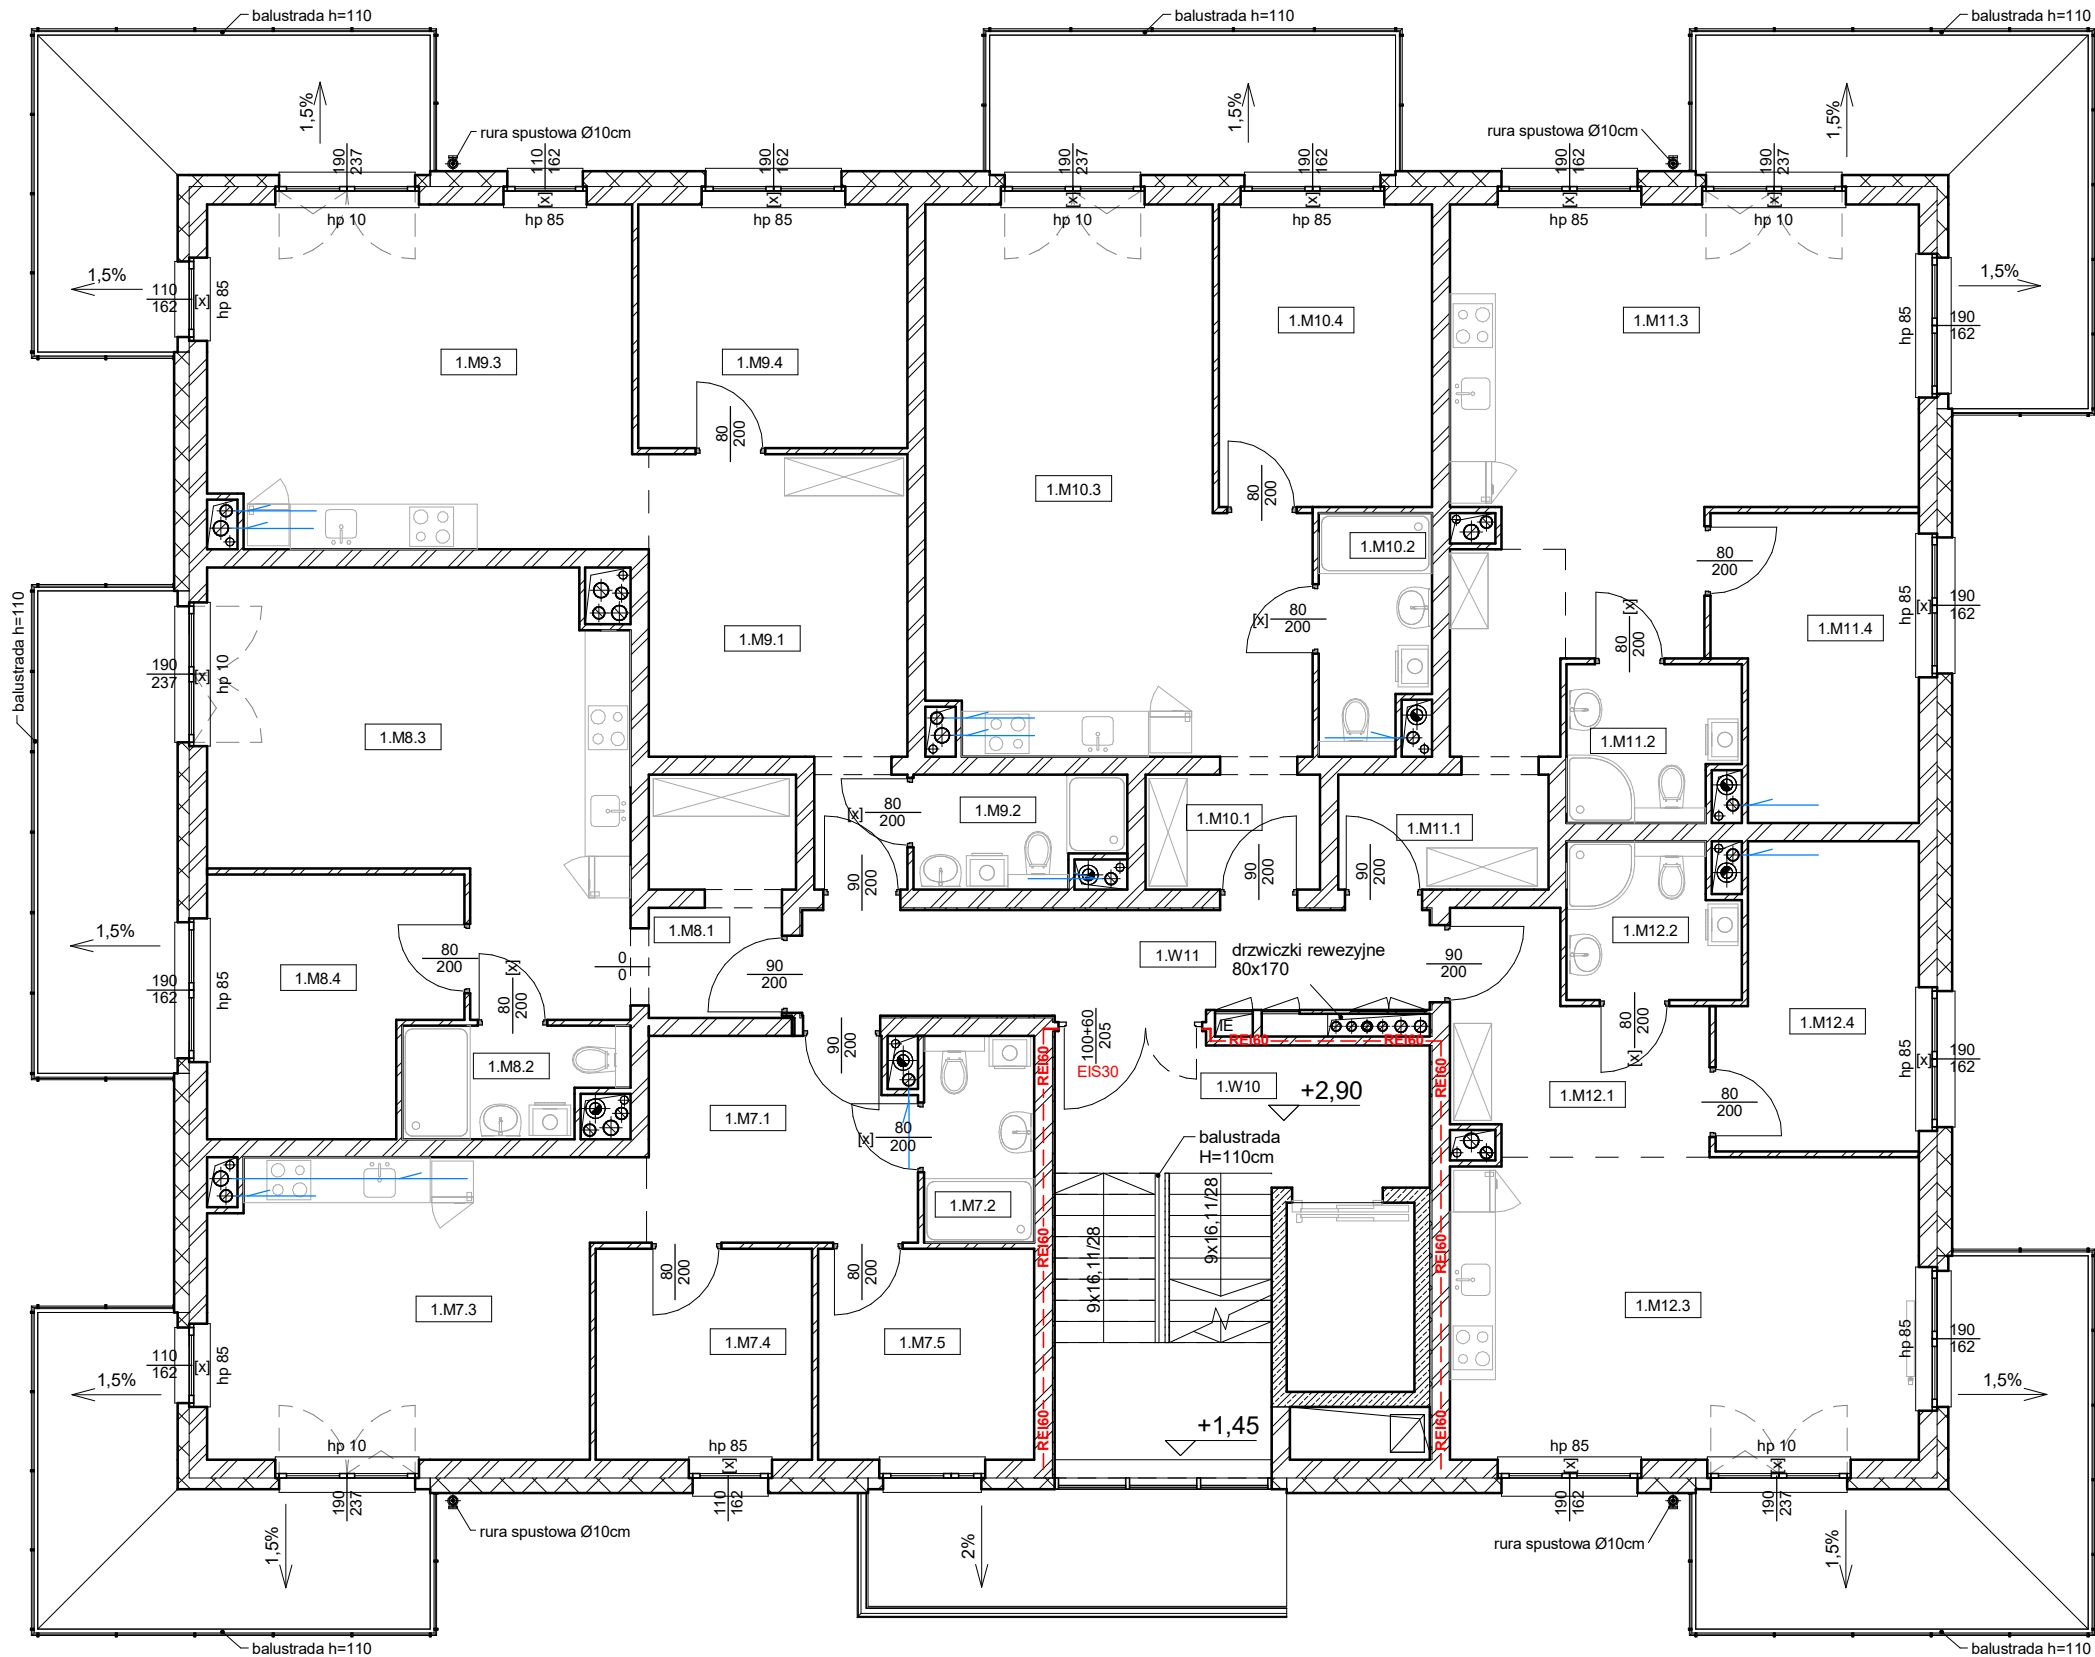


POW. NETTO - I PIĘTRO		
NR	NAZWA	POW.
1.M7.1	Przedsiónek	9,21 m ²
1.M7.2	Łazienka	3,83 m ²
1.M7.3	Salon z aneksem kuchennym	20,44 m ²
1.M7.4	Pokój	7,81 m ²
1.M7.5	Pokój	7,81 m ²
M7		49,10 m ²
1.M8.1	Przedsiónek	5,59 m ²
1.M8.2	Łazienka	3,85 m ²
1.M8.3	Salon z aneksem kuchennym	25,62 m ²

POW. NETTO - I PIĘTRO		
NR	NAZWA	POW.
1.M8.4	Pokój	10,27 m ²
M8		45,33 m ²
1.M9.1	Przedsiónek	15,50 m ²
1.M9.2	Łazienka	3,75 m ²
1.M9.3	Salon z aneksem kuchennym	25,24 m ²
1.M9.4	Pokój	11,26 m ²
M9		55,75 m ²
1.M10.1	Przedsiónek	3,40 m ²
1.M10.2	Łazienka	4,24 m ²
1.M10.3	Salon z aneksem kuchennym	31,26 m ²
1.M10.4	Pokój	11,08 m ²
M10		49,98 m ²
1.M11.1	Przedsiónek	8,33 m ²
1.M11.2	Łazienka	4,32 m ²
1.M11.3	Salon z aneksem kuchennym	28,59 m ²
1.M11.4	Pokój	10,01 m ²
M11		51,25 m ²
1.M12.1	Przedsiónek	8,26 m ²
1.M12.2	Łazienka	4,32 m ²
1.M12.3	Salon z aneksem kuchennym	24,42 m ²
1.M12.4	Pokój	9,89 m ²
M12		46,89 m ²
1.W10	Klatka schodowa	19,72 m ²
1.W11	Korytarz	11,24 m ²
Pom. wspólne		30,96 m ²
		329,26 m ²


Powierzchnia użytkowa obliczona zgodnie z:

- Rozporządzenie ministra transportu, budownictwa i gospodarki morskiej z dnia 19 września 2020 r. w sprawie szczegółowego zakresu i formy projektu budowlanego
- PN-ISO 9836:2015 Właściwości użytkowe w budownictwie - określanie i obliczanie wskaźników powierzchniowych i kubaturowych

OZNACZENIA ŚCIAN

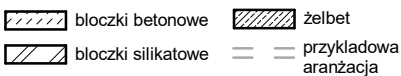


OZNACZENIA STOLARKI

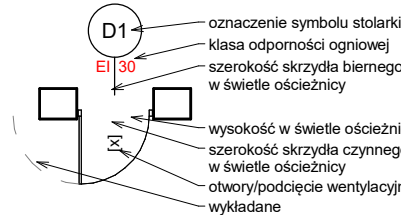


Uwaga dla otworów na drzwi:

- dla drzwi drewnopodobnych przyjęto na szerokość pojedynczych i podwójnych drzwi +12cm, na wysokość +7cm
- dla drzwi Alu i PCV przyjęto na szerokość pojedynczych drzwi +25cm, dla podwójnych +30cm, na wysokość +10cm

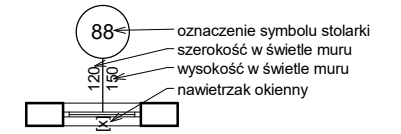

planer Autorska Pracownia Architektury Wiesław Redzimski ul. Mickiewicza 9, 80-425 Gdańsk, tel/fax. 58 520 45 71, kom. 602 128 054, mail: planer@planer.com.pl			
Nazwa obiektu budowlanego BUDOWA DWÓCH BUDYNKÓW MIESZKALNYCH WIEŁORODZINNYCH „C” I „D” BUDYNEK „D”		Przedmiot opracowania ARCHITEKTURA	
Adres obiektu budowlanego CHOJNICE UL. WIELEWSKA DZIAŁKI NR 1902/10, 1902/12, 1902/14		Element projektu budowlanego PROJEKT TECHNICZNY	
Numer projektu 14/2022		Przedmiot rysunku RZUT 1 PIĘTRA	
Data opracowania 2025 09 12		Skala rysunku 1 : 100	Numer rysunku A/03
Projektant architektury mgr inż. arch. WIESŁAW REDZIMSKI upr. KI-II-7342-103/98 spec. architektura bez ograniczeń			
Sprawdzający architekturę mgr inż. arch. PIOTR ALEKSANDROWICZ upr. 38/Gd/02 spec. architektura bez ograniczeń			
Asystent projektanta architektury mgr inż. arch. STANISŁAW ŁUSZCZ			

UWAGI:
Rysunki należy rozpatrywać łącznie z projektem konstrukcyjnym oraz projektami instalacyjnymi.
Przed rozpoczęciem prac wymiary sprawdzić na budowie.

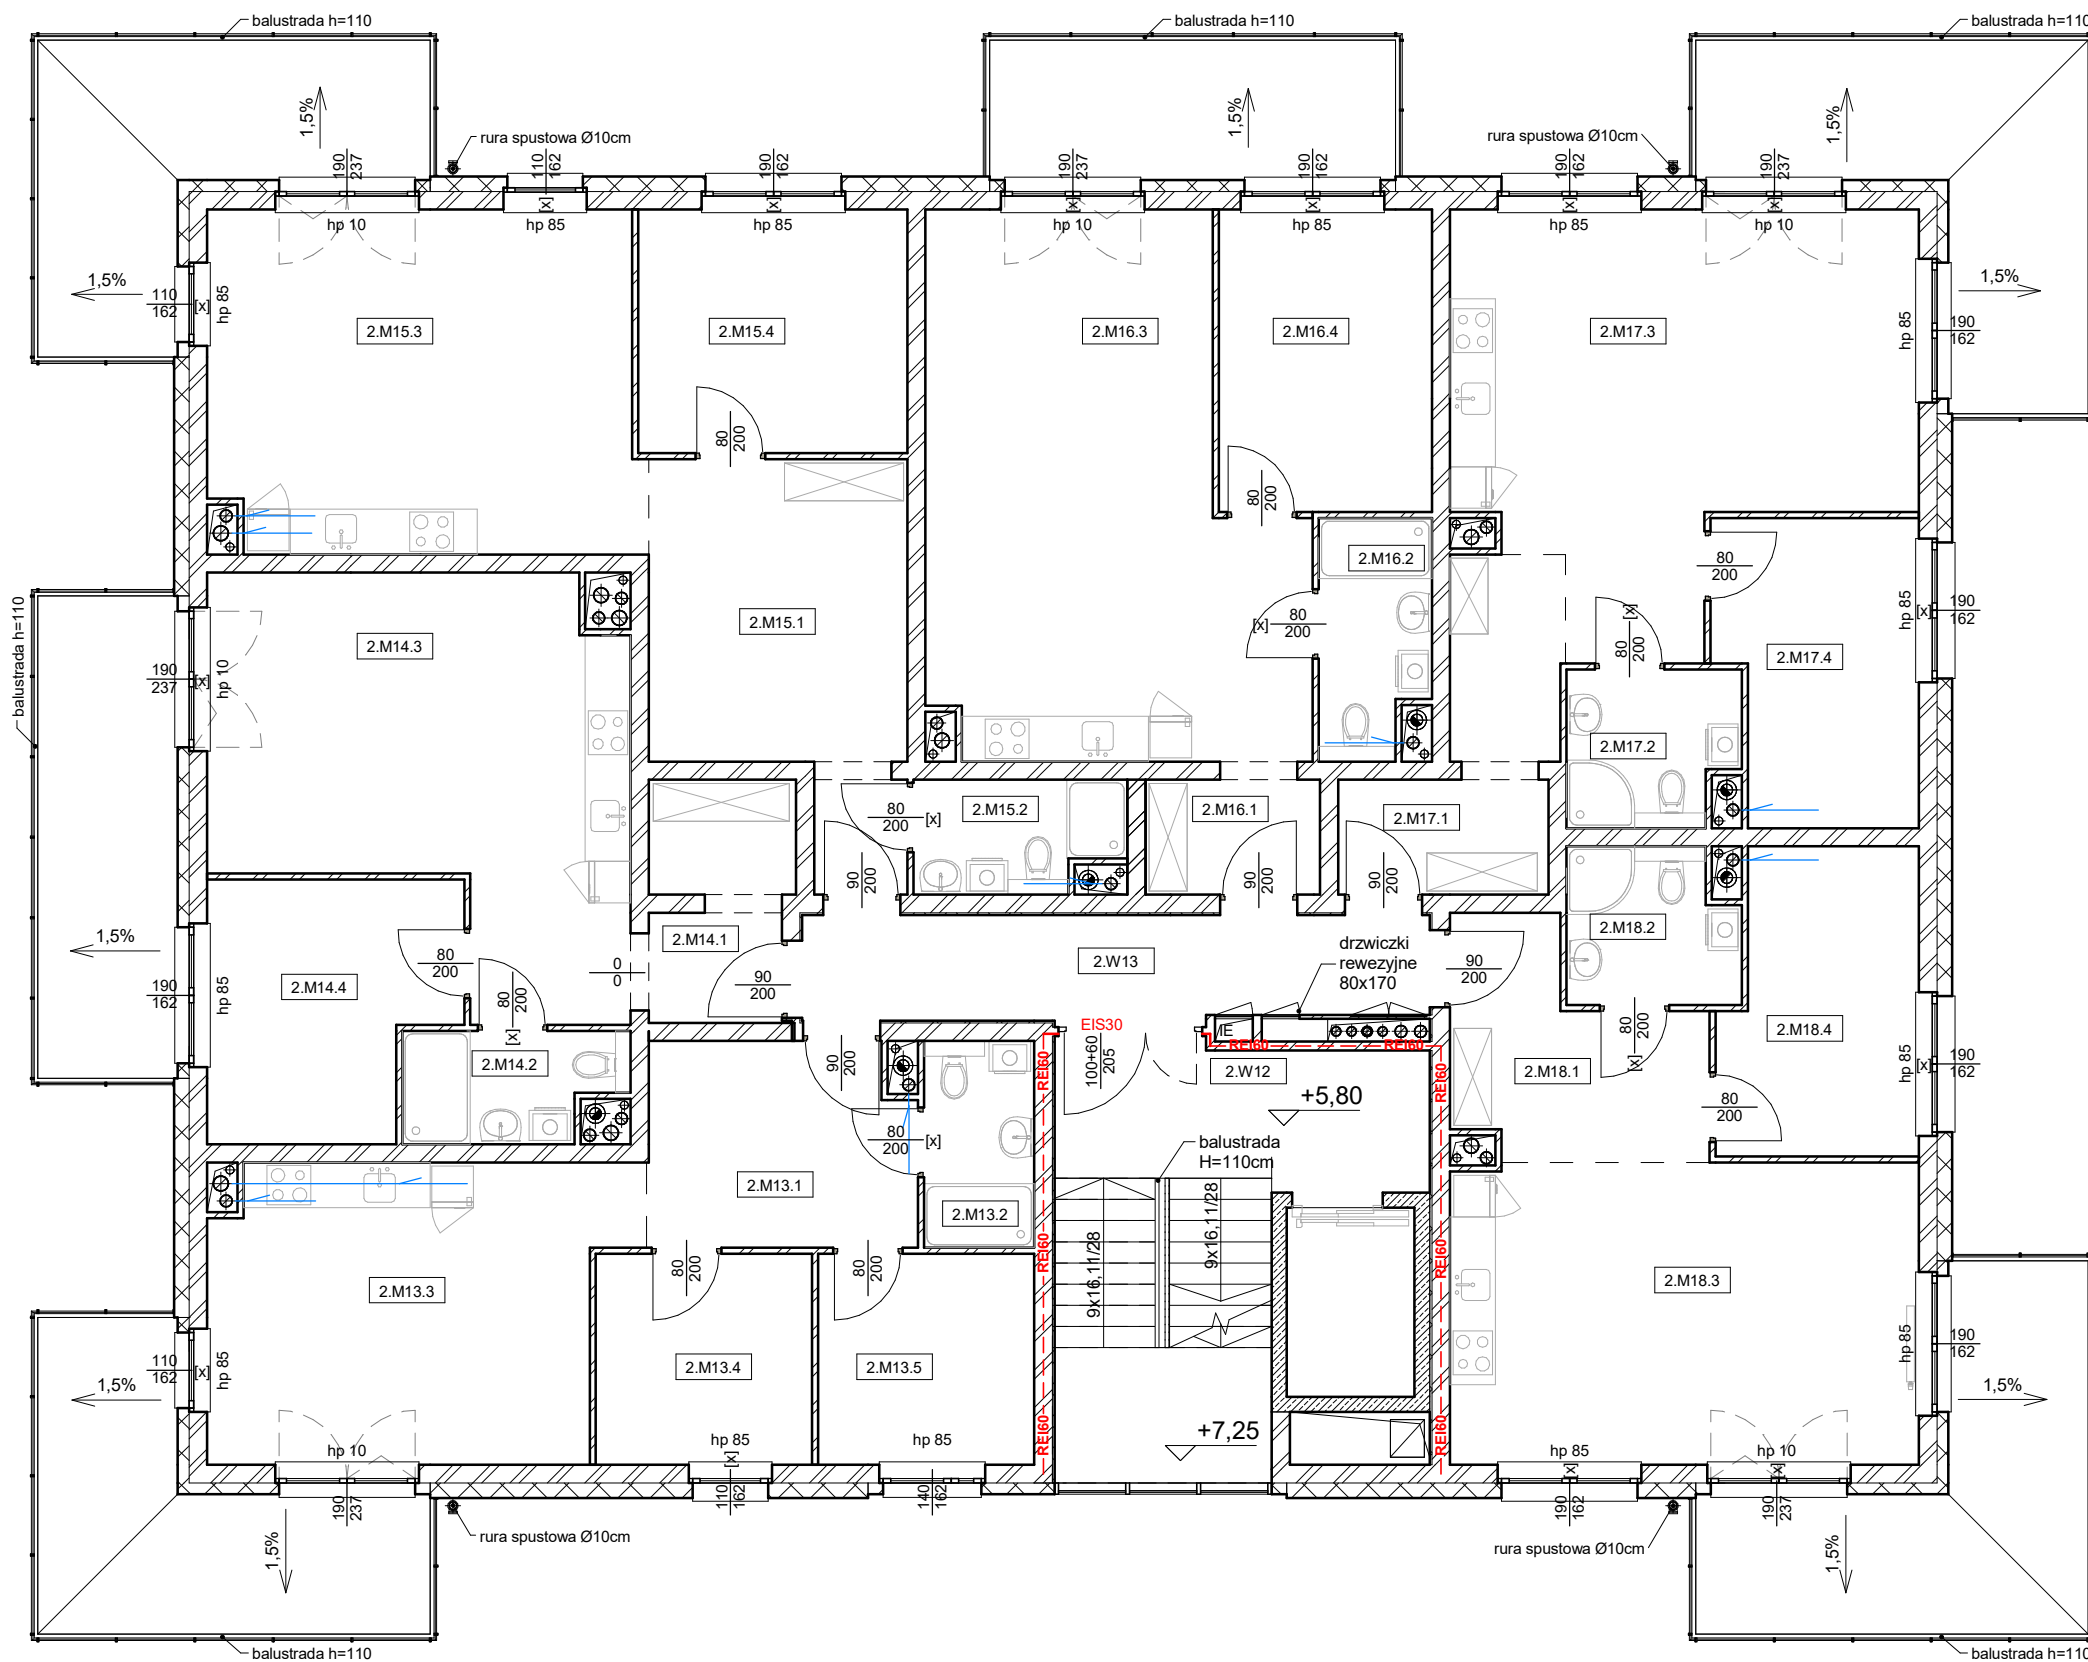


POW. NETTO - II PIĘTRO		
NR	NAZWA	POW.
2.M15.1	Przedsiónek	15,50 m ²
2.M15.2	Łazienka	3,75 m ²
2.M15.3	Salon z aneksem kuchennym	25,24 m ²
2.M15.4	Pokój	11,26 m ²
M15		55,75 m ²
2.M16.1	Przedsiónek	3,40 m ²
2.M16.2	Łazienka	4,24 m ²
2.M16.3	Salon z aneksem kuchennym	31,26 m ²
2.M16.4	Pokój	11,08 m ²
M16		49,98 m ²
2.M17.1	Przedsiónek	8,33 m ²
2.M17.2	Łazienka	4,32 m ²
2.M17.3	Salon z aneksem kuchennym	28,59 m ²
2.M17.4	Pokój	10,01 m ²
M17		51,25 m ²
2.M18.1	Przedsiónek	8,26 m ²
2.M18.2	Łazienka	4,32 m ²
2.M18.3	Salon z aneksem kuchennym	24,42 m ²
2.M18.4	Pokój	9,89 m ²
M18		46,89 m ²
2.W12	Klatka schodowa	19,72 m ²
2.W13	Korytarz	11,24 m ²
Pom. wspólne		30,96 m ²
		329,26 m ²

Diagram illustrating the dimensions and components of a window frame:

- 88 — oznaczenie symbolu stolarki
- 120 — szerokość w świetle muru
- 150 — wysokość w świetle muru
- nawierzchnia okienny

Nazwa obiektu budowlanego: BUDOWA DWÓCH BUDYNKÓW MIESZKALNYCH WIELODZIANINNYCH „C” I „D” BUDYNEK „D”		Przedmiot opracowania ARCHITEKTURA	
Adres obiektu budowlanego CHOJNICE UL. WIELEWSKA DZIAŁKI NR 1902/10, 1902/12, 1902/14		Element projektu budowlanego PROJEKT TECHNICZNY	
Numer projektu 14/2022		Przedmiot rysunku RZUT 2 PIĘTRA	
Data opracowania 2025 09 12		Skala rysunku 1 : 100	
Numer rysunku A/04			
Projektant architektury mgr inż. arch. WIESŁAW REDZIMSKI upr. Ki-III-7342-103/98 spec. architektura bez ograniczeń			
Sprawdzający architekt mgr inż. arch. PIOTR ALEKSANDROWICZ upr. 38/Gd102 spec. architektura bez ograniczeń			
Asystent projektanta architektury mgr inż. arch. STANISŁAW ŁUSZCZ			

UWAGI:
Rysunki należy rozpatrywać łącznie z projektem konstrukcyjnym oraz projektami instalacyjnymi.
Przed rozpoczęciem prac wymiary sprawdzić na budowie.

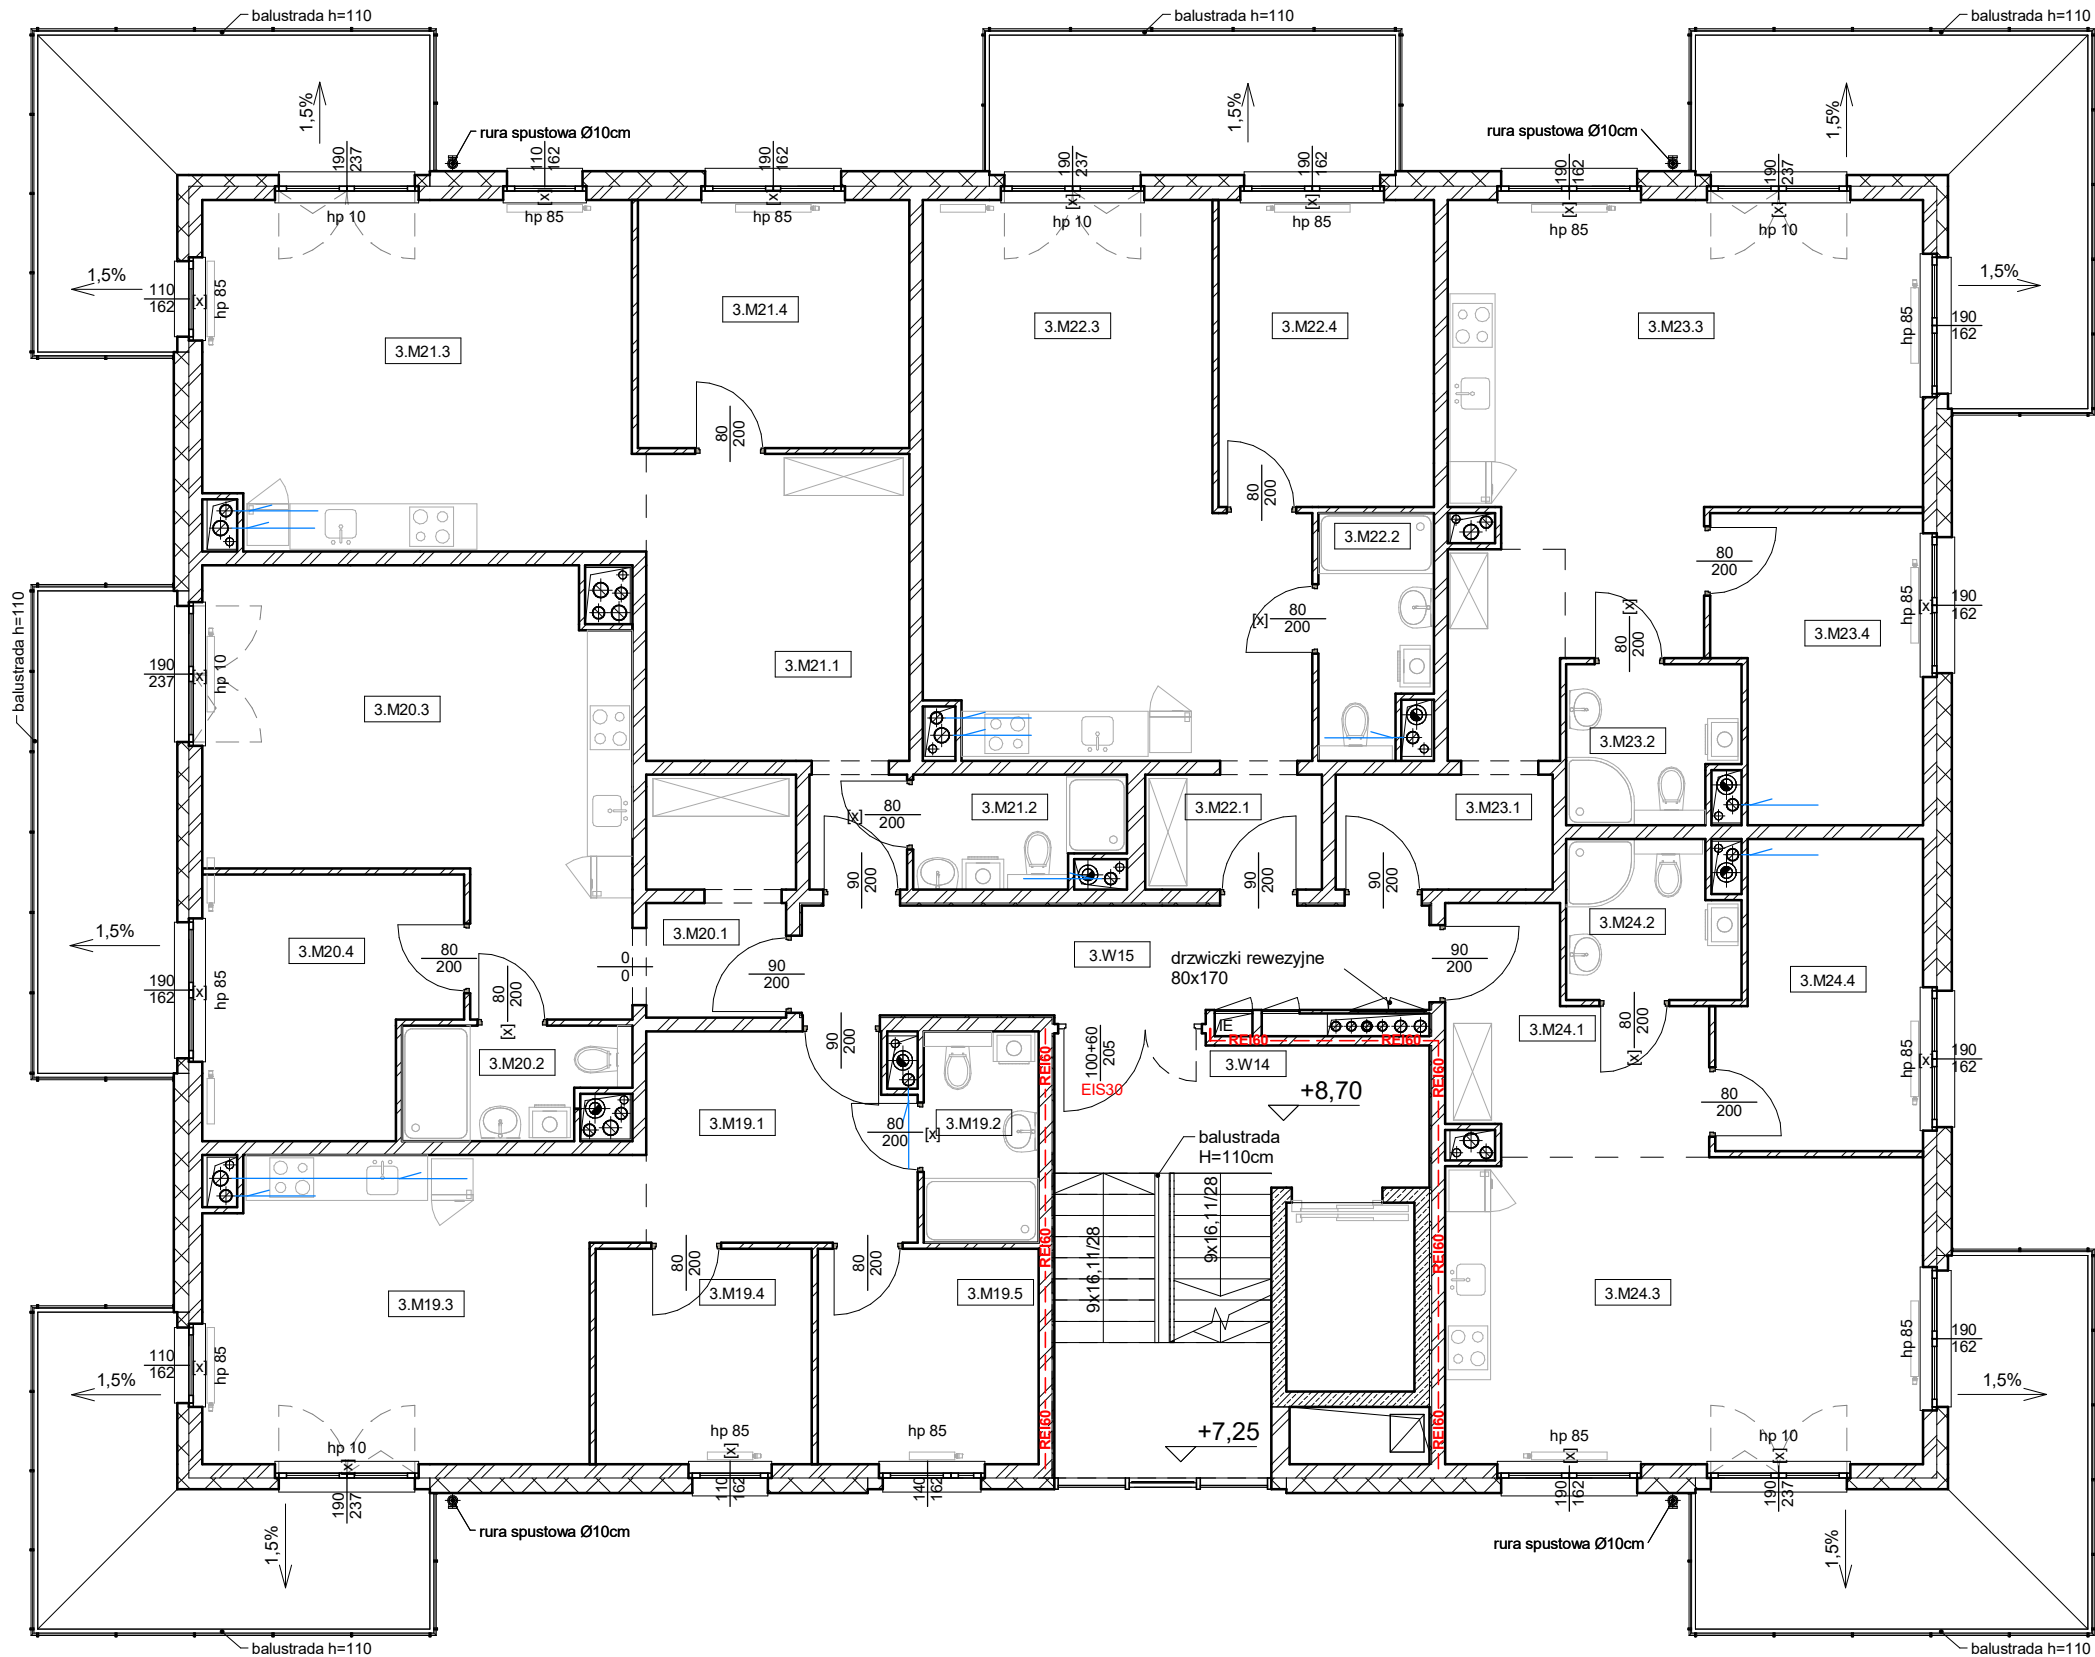

POW. NETTO - III PIĘTRO		
NR	NAZWA	POW.
3.M19.1	Przedsionek	9,44 m²
3.M19.2	Łazienka	4,08 m²
3.M19.3	Salon z aneksem kuchennym	21,10 m²
3.M19.4	Pokój	7,98 m²
3.M19.5	Pokój	8,15 m²
M19		50,75 m²
3.M20.1	Przedsionek	5,84 m²
3.M20.2	Łazienka	3,94 m²
3.M20.3	Salon z aneksem kuchennym	26,15 m²
3.M20.4	Pokój	10,55 m²
M20		46,48 m²


POW. NETTO - III PIĘTRO		
NR	NAZWA	POW.
3.M21.1	Przedsionek	15,99 m²
3.M21.2	Łazienka	3,75 m²
3.M21.3	Salon z aneksem kuchennym	25,92 m²
3.M21.4	Pokój	11,57 m²
M21		57,23 m²
3.M22.1	Przedsionek	3,44 m²
3.M22.2	Łazienka	4,37 m²
3.M22.3	Salon z aneksem kuchennym	31,96 m²
3.M22.4	Pokój	11,36 m²
M22		51,13 m²
3.M23.1	Przedsionek	8,58 m²
3.M23.2	Łazienka	4,38 m²
3.M23.3	Salon z aneksem kuchennym	29,32 m²
3.M23.4	Pokój	10,32 m²
M23		52,60 m²
3.M24.1	Przedsionek	8,52 m²
3.M24.2	Łazienka	4,38 m²
3.M24.3	Salon z aneksem kuchennym	25,26 m²
3.M24.4	Pokój	10,20 m²
M24		48,36 m²
3.W14	Klatka schodowa	19,83 m²
3.W15	Korytarz	11,80 m²
Pom. wspólne		31,63 m²
		338,18 m²

Powierzchnia użytkowa obliczona zgodnie z:
• Rozporządzenie ministra transportu, budownictwa i gospodarki morskiej z dnia 19 września 2020 r. w sprawie szczegółowego zakresu i formy projektu budowlanego
• PN-ISO 9836:2015 Właściwości użytkowe w budownictwie - określanie i obliczanie wskaźników powierzchniowych i kubaturowych

OZNACZENIA ŚCIAN



OZNACZENIA STOLARKI

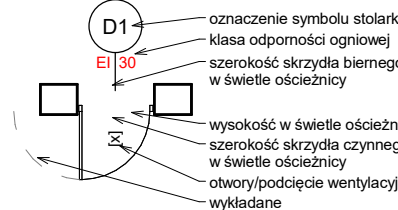


Uwaga dla otworów na drzwi:
• dla drzwi drewnopodobnych przyjęto na szerokość pojedynczych i podwójnych drzwi +12cm, na wysokość +7cm
• dla drzwi Alu i PCV przyjęto na szerokość pojedynczych drzwi +25cm, dla podwójnych +30cm, na wysokość +10cm

planer

Autorska Pracownia Architektury Wiesław Redzimski
ul. Mickiewicza 9, 80-425 Gdańsk, tel/fax. 58 520 45 71, kom. 602 128 054, mail: planer@planer.com.pl

Nazwa obiektu budowlanego BUDOWA DWÓCH BUDYNKÓW MIESZKALNYCH WIEŁORODZINNYCH „C” I „D” BUDYNEK „D”		Przedmiot opracowania ARCHITEKTURA	
Adres obiektu budowlanego CHOJNICE UL. WIELEWSKA DZIAŁKI NR 1902/10, 1902/12, 1902/14		Element projektu budowlanego PROJEKT TECHNICZNY	
Numer projektu 14/2022		Przedmiot rysunku RZUT 3 PIĘTRA	
Data opracowania 2025 09 12		Skala rysunku 1 : 100	Numer rysunku A/05
Projektant architektury mgr inż. arch. WIESŁAW REDZIMSKI upr. KI-II-7342-103/98 spec. architektura bez ograniczeń			
Sprawdzający architekturę mgr inż. arch. PIOTR ALEKSANDROWICZ upr. 38/Gd/02 spec. architektura bez ograniczeń			
Asystent projektanta architektury mgr inż. arch. STANISŁAW ŁUSZCZ			

UWAGI:
Rysunki należy rozpatrywać łącznie z projektem konstrukcyjnym oraz projektami instalacyjnymi.
Przed rozpoczęciem prac wymiary sprawdzić na budowie.

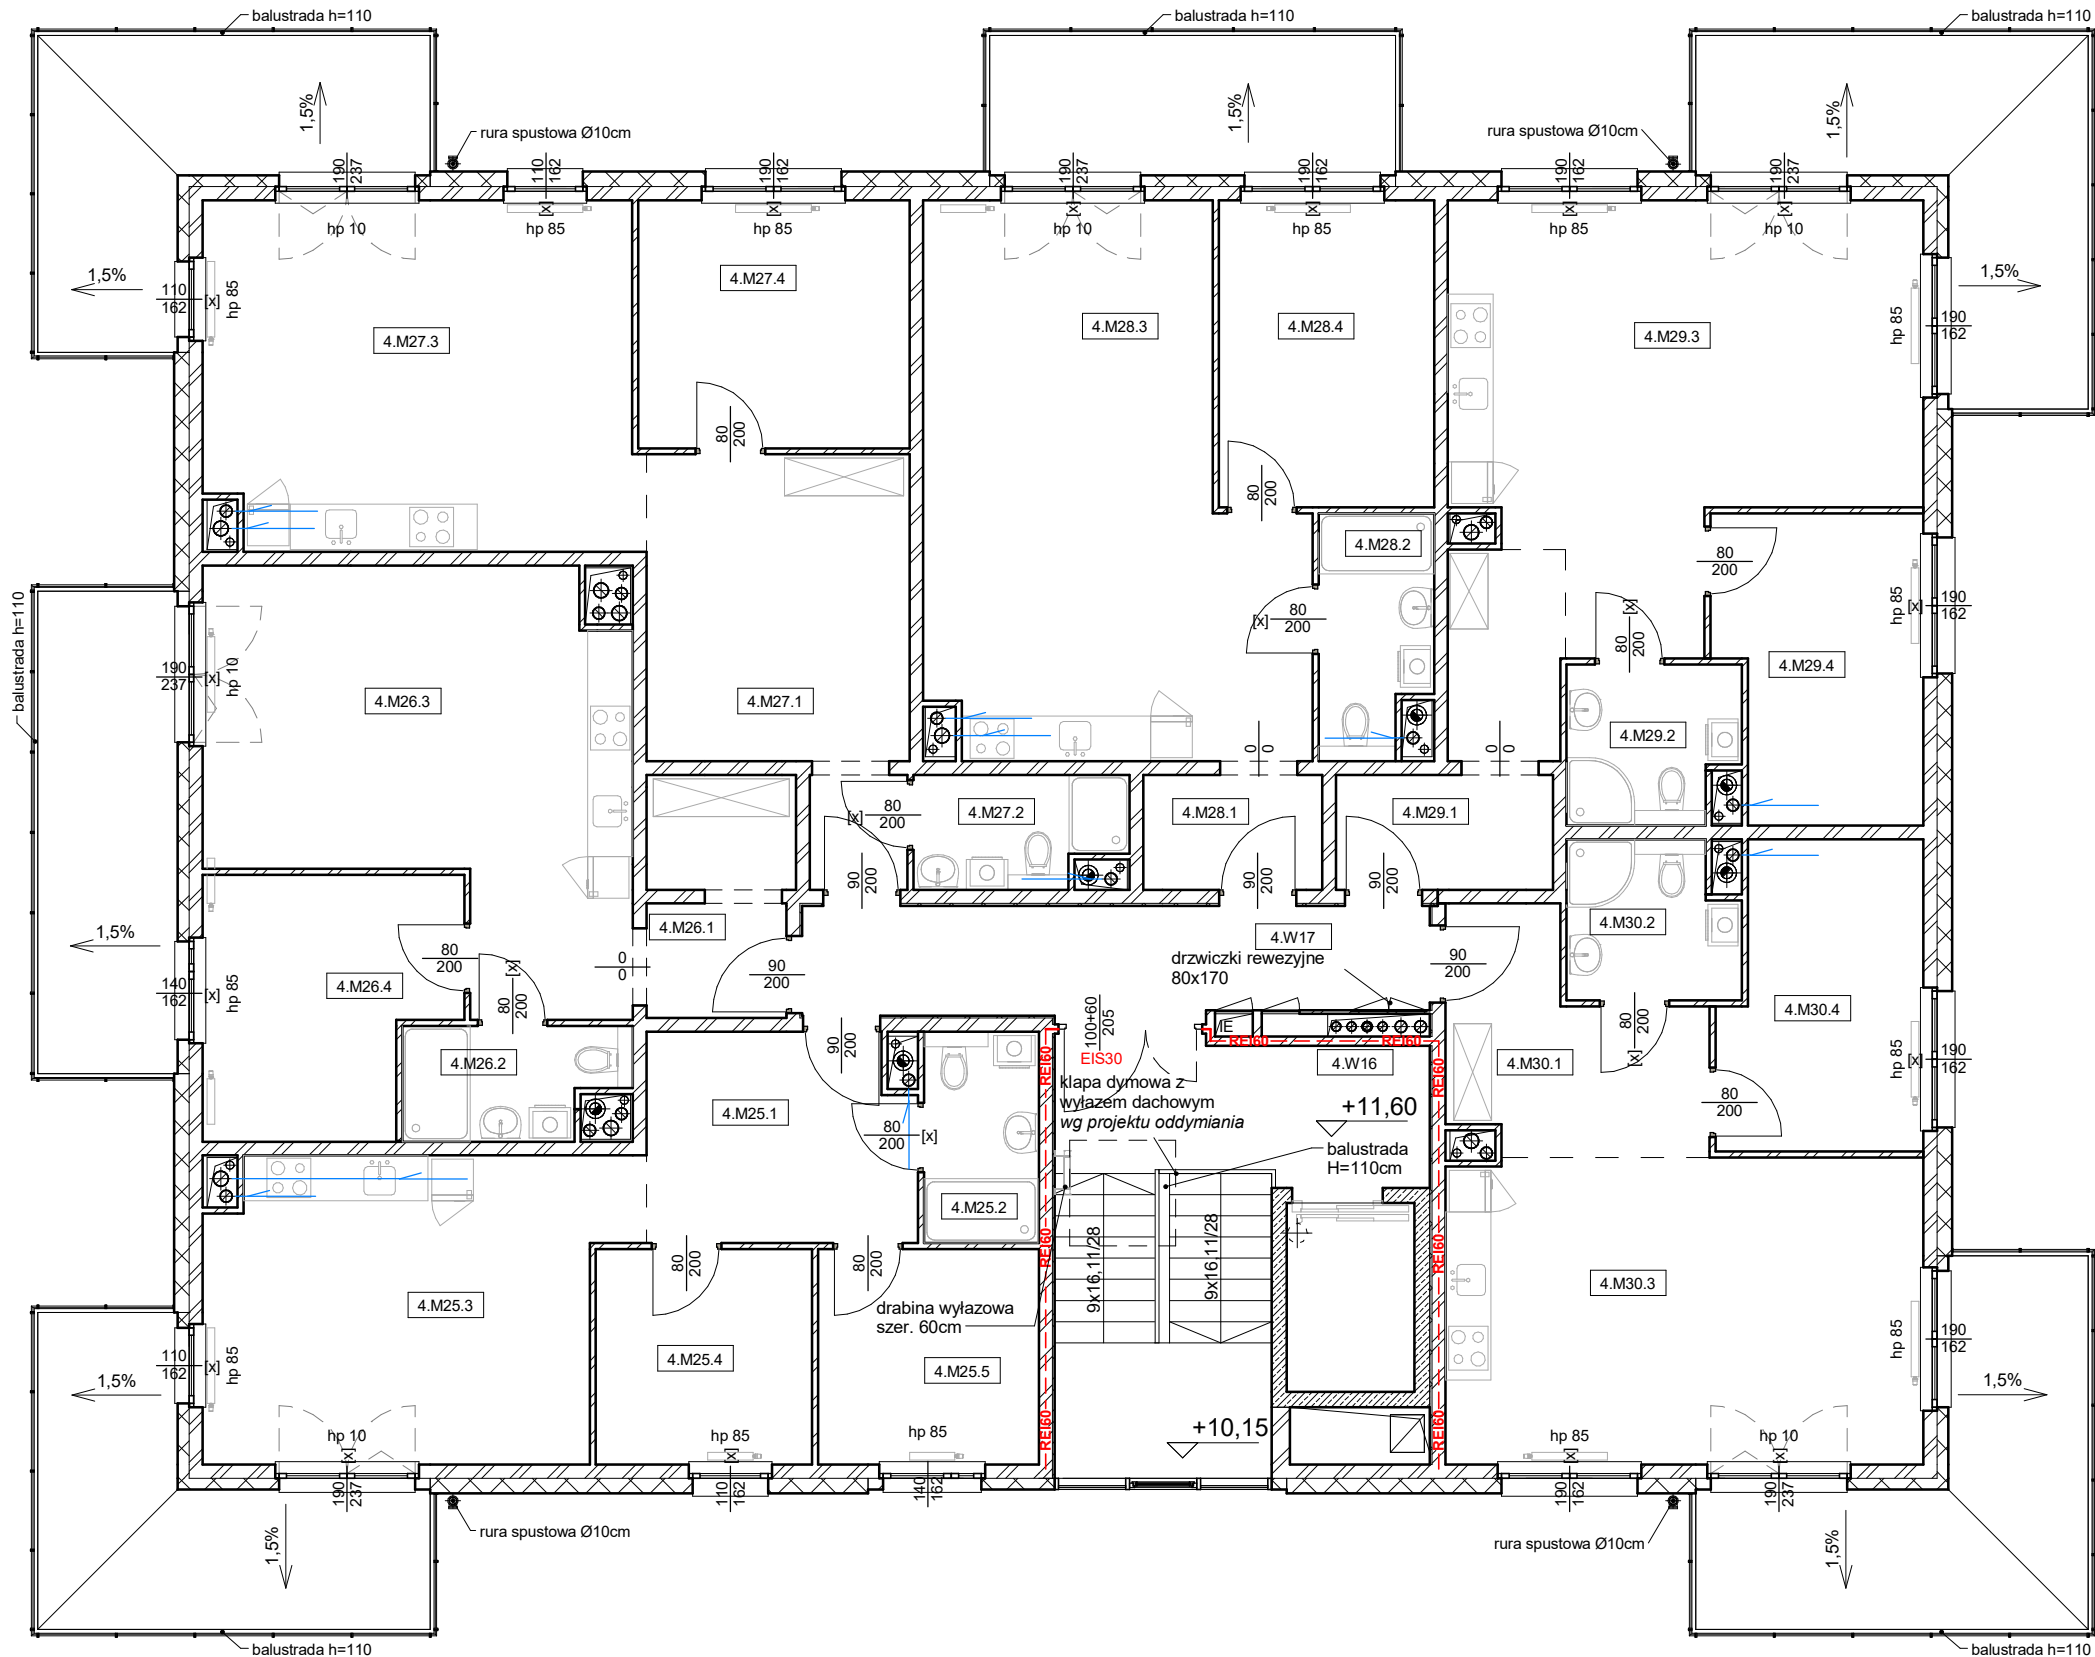

UWAGI:
Rysunki należy rozpatrywać łącznie z projektem konstrukcyjnym oraz projektami instalacyjnymi. Przed rozpoczęciem prac wymiary sprawdzić na budowie.

POW. NETTO - III PIĘTRO		
NR	NAZWA	POW.
4.M25.1	Przedsiónek	9,44 m ²
4.M25.2	Łazienka	4,08 m ²
4.M25.3	Salon z aneksem kuchennym	21,10 m ²
4.M25.4	Pokój	7,98 m ²
4.M25.5	Pokój	8,15 m ²
M25		50,75 m ²
4.M26.1	Przedsiónek	5,84 m ²
4.M26.2	Łazienka	3,94 m ²
4.M26.3	Salon z aneksem kuchennym	26,15 m ²
4.M26.4	Pokój	10,55 m ²
M26		46,48 m ²

POW. NETTO - III PIĘTRO		
NR	NAZWA	POW.
4.M27.1	Przedsiónek	15,99 m ²
4.M27.2	Łazienka	3,78 m ²
4.M27.3	Salon z aneksem kuchennym	25,92 m ²
4.M27.4	Pokój	11,57 m ²
M27		57,26 m ²
4.M28.1	Przedsiónek	3,49 m ²
4.M28.2	Łazienka	4,37 m ²
4.M28.3	Salon z aneksem kuchennym	31,96 m ²
4.M28.4	Pokój	11,36 m ²
M28		51,18 m ²
4.M29.1	Przedsiónek	8,58 m ²
4.M29.2	Łazienka	4,38 m ²
4.M29.3	Salon z aneksem kuchennym	29,32 m ²
4.M29.4	Pokój	10,32 m ²
M29		52,60 m ²
4.M30.1	Przedsiónek	8,52 m ²
4.M30.2	Łazienka	4,38 m ²
4.M30.3	Salon z aneksem kuchennym	25,26 m ²
4.M30.4	Pokój	10,20 m ²
M30		48,36 m ²
4.W16	Klatka schodowa	19,83 m ²
4.W17	Korytarz	11,80 m ²
Pom. wspólne		31,63 m ²
		338,26 m ²

Powierzchnia użytkowa obliczona zgodnie z:
• Rozporządzenie ministra transportu, budownictwa i gospodarki morskiej z dnia 19 września 2020 r. w sprawie szczegółowego zakresu i formy projektu budowlanego
• PN-ISO 9836:2015 Właściwości użytkowe w budownictwie - określanie i obliczanie wskaźników powierzchniowych i kubaturowych

OZNACZENIA ŚCIAN	
	bloczki betonowe
	żelbet
	bloczki siliikatowe
	przykładowa aranżacja

OZNACZENIA STOLARKI	
	oznaczenie symbolu stolarki klasa odporności ogniowej szerokość skrzydła biernego w świetle ościeżnicy wysokość w świetle ościeżnicy szerokość skrzydła czynnego w świetle ościeżnicy otwory/podcięcie wentylacyjne wykładane
	oznaczenie symbolu stolarki szerokość w świetle muru wysokość w świetle muru nawietrzak okienny

Uwaga dla otworów na drzwi:
• dla drzwi drewnopodobnych przyjęto na szerokość pojedynczych i podwójnych drzwi +12cm, na wysokość +7cm
• dla drzwi Alu i PCV przyjęto na szerokość pojedynczych drzwi +25cm, dla podwójnych +30cm, na wysokość +10cm

planer Autorska Pracownia Architektury Wiesław Redzimski ul. Mickiewicza 9, 80-425 Gdańsk, tel/fax. 58 520 45 71, kom. 602 128 054, mail: planer@planer.com.pl			
Nazwa obiektu budowlanego BUDOWA DWÓCH BUDYNKÓW MIESZKALNYCH WIEŁORODZINNYCH „C” I „D” BUDYNEK „D”		Przedmiot opracowania ARCHITEKTURA	
Adres obiektu budowlanego CHOJNICE UL. WIELEWSKA DZIAŁKI NR 1902/10, 1902/12, 1902/14		Element projektu budowlanego PROJEKT TECHNICZNY	
Przedmiot rysunku RZUT 4 PIĘTRA		Skala rysunku 1 : 100	
Numer projektu 14/2022		Numer rysunku A/06	
Projektant architektury mgr inż. arch. WIESŁAW REDZIMSKI upr. KI-II-7342-103/98 spec. architektura bez ograniczeń		Data opracowania 2025 09 12	
Sprawdzający architekturę mgr inż. arch. PIOTR ALEKSANDROWICZ upr. 38/Gd/02 spec. architektura bez ograniczeń			
Asystent projektanta architektury mgr inż. arch. STANISŁAW ŁUSZCZ			